
# AMBITO PRIVATO 2 - EDIFICIO RAZIONALISTA "TERME VECCHIE"


## STATO DI PROGETTO

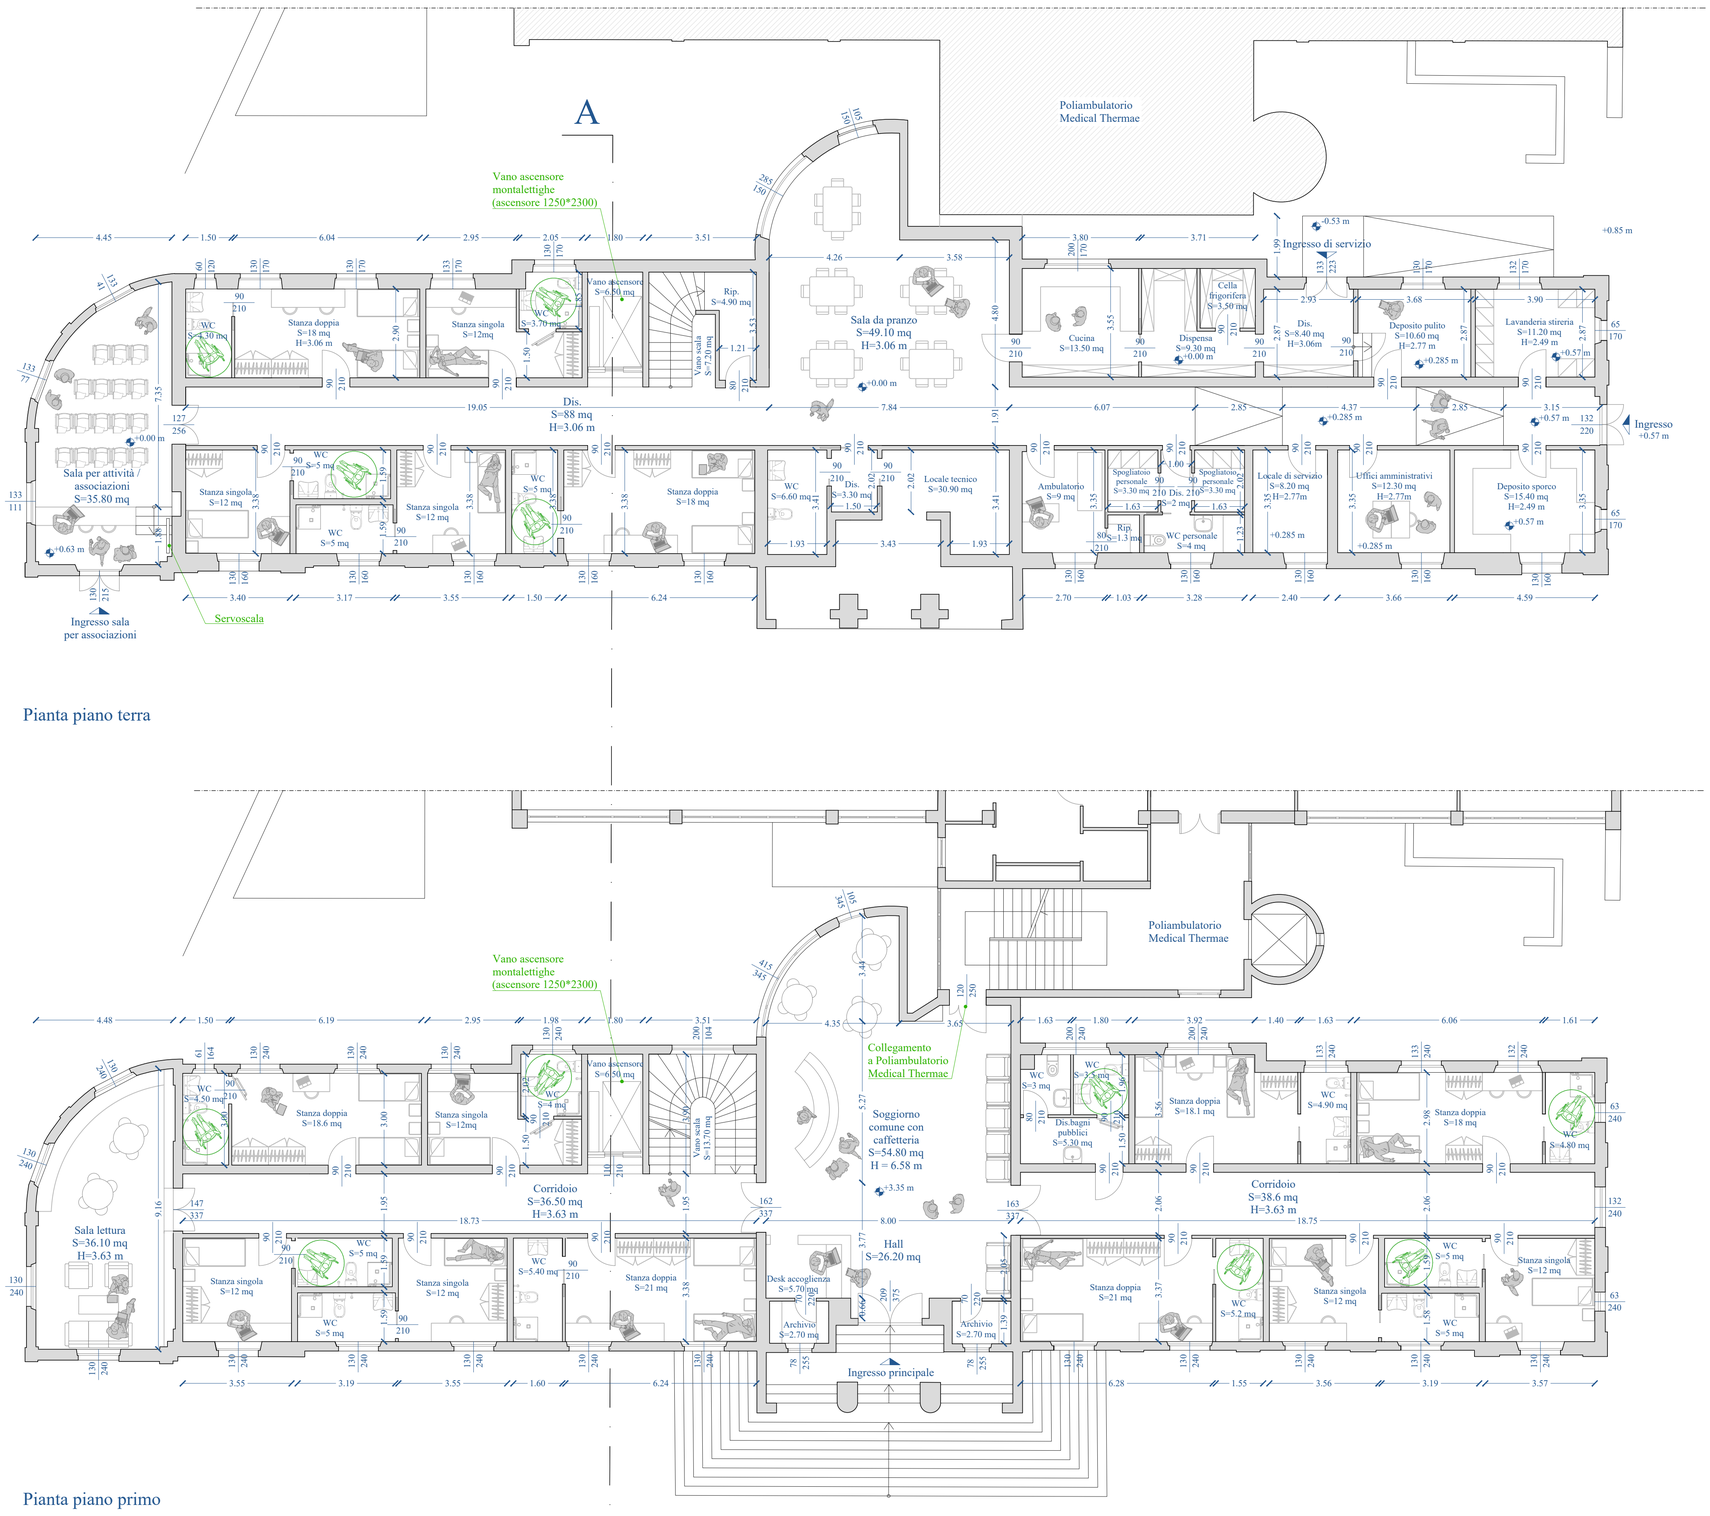



Pianta piano terra




Pianta piano primo

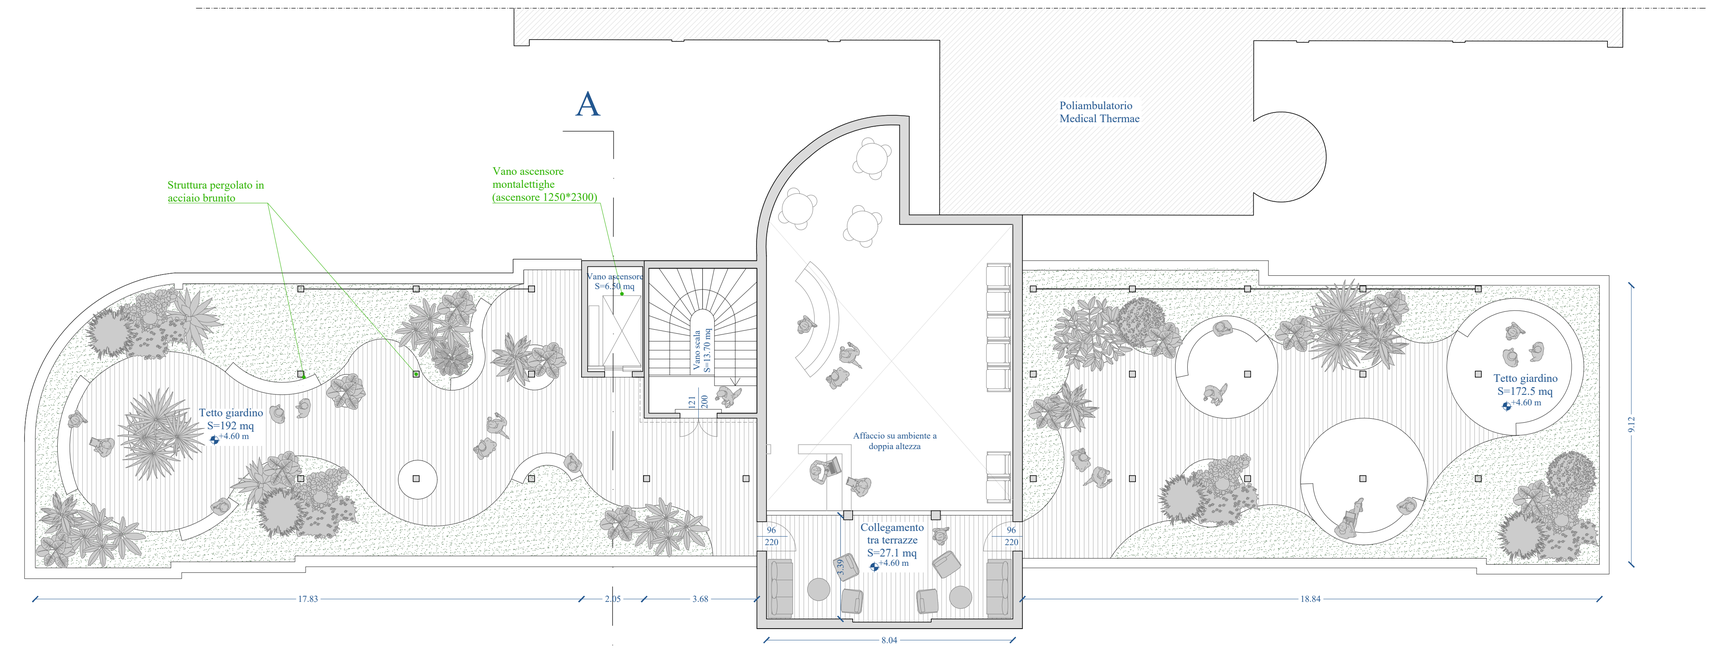


Pianta piano secondo

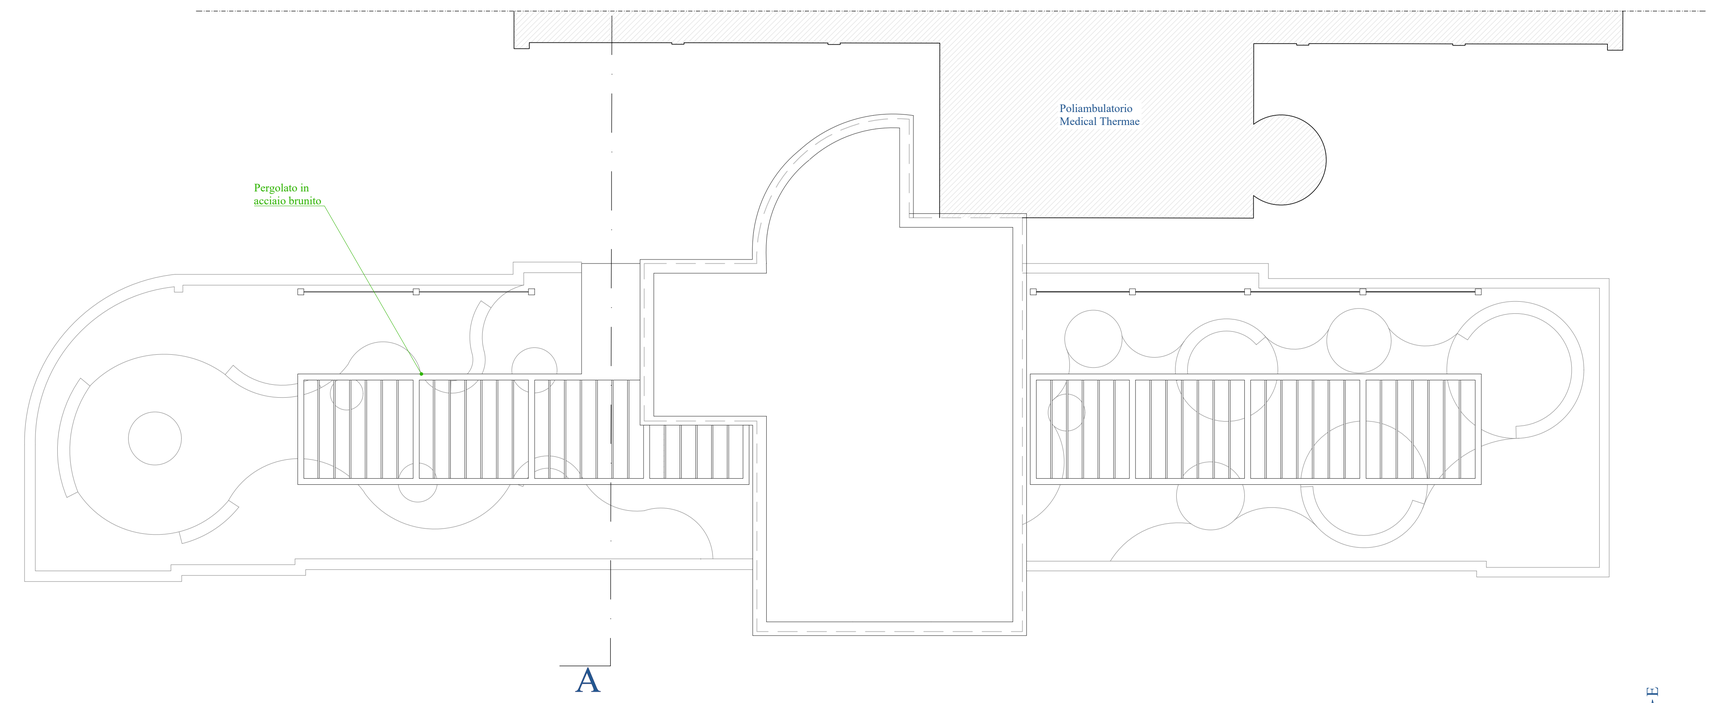


Pianta copertura

0 1 5 10m

N E S O



**Comune di Medesano (PR)**

PROGETTO DI RIQUALIFICAZIONE
DELLA FRAZIONE DI SANT'ANDREA BAGNI

CUP: H27C23000000006 CIG: 9664369996


**Progettisti:**
Arch. Emanuele Mazzadi
Arch. Nicolò Avanzini
Geom. Marc Borella
Arch. Monica Picca


SCALA:
1:100

TAVOLA n° 10a

DATA:
*Ottobre 2024*

STATO DI PROGETTO
*Pianta dei piani terra, primo, secondo e copertura*