

PIANTA PIANO RIALZATO CORPO SERVIZI - PIANO TERRA CORPO PALESTRA

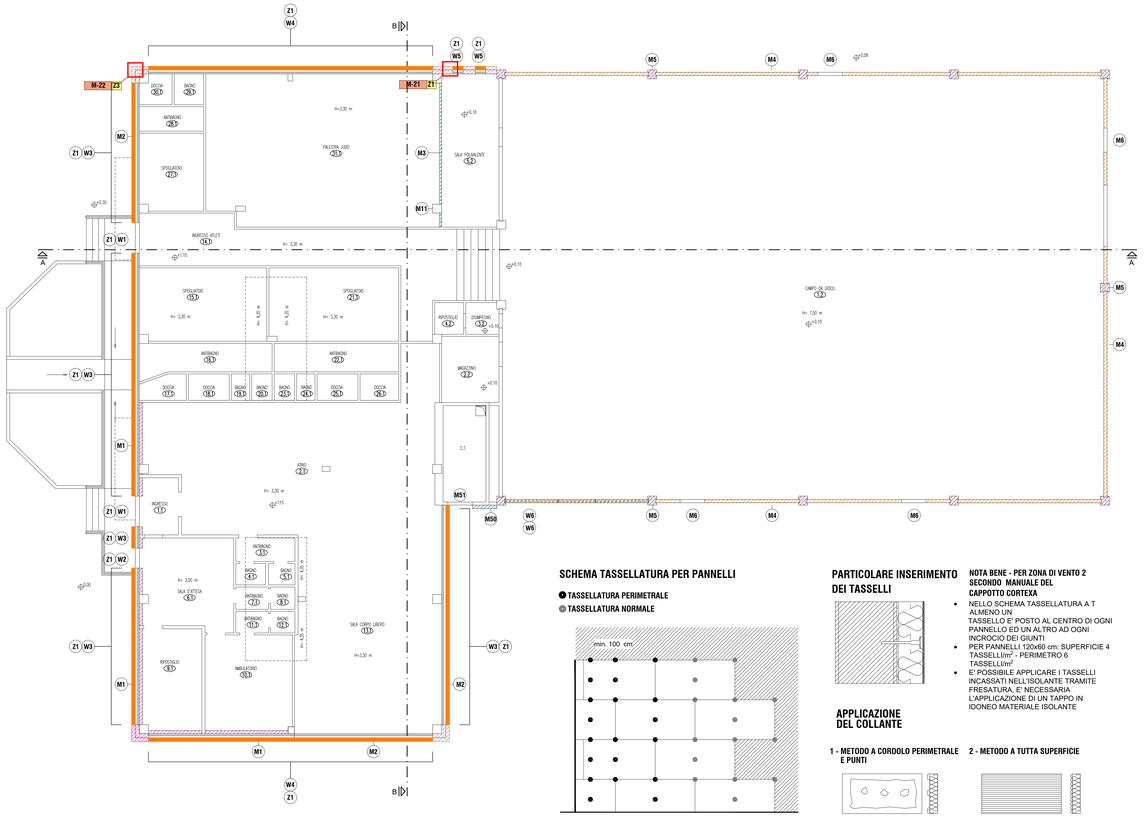

PIANTA PIANO COPERTURA CORPO SERVIZI E CORPO PALESTRA

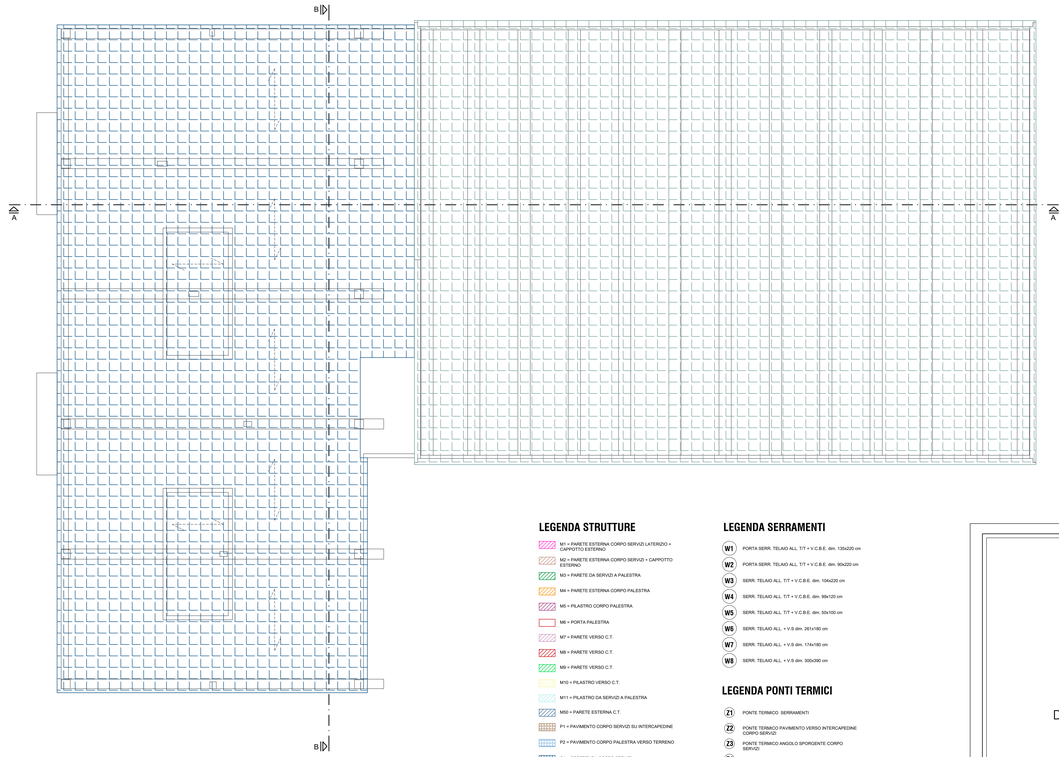

LEGENDA SIMBOLI

N

RIFERIMENTO N° UNITA' IMMOBILIARE

Y RIFERIMENTO N° LOCALE

X RIFERIMENTO N° ZONA

NOTE

Il presente elaborato è valido esclusivamente per IMPIANTI MECCANICI

Le dimensioni sono espresse in mm, se non altrimenti specificato

SCHEMA TASSELLATURA PER PANNELLI

TASSELLATURA PERIMETRALE

TASSELLATURA NORMALE

PARTICOLARE INSERIMENTO DEI TASSELLI

APPLICAZIONE DEL COLLANTE

1 - METODO A CORDOLO PERIMETRALE E PUNTI

2 - METODO A TUTTA SUPERFICIE

NOTA BENE - PER ZONA DI VENTO 2 SECONDO MANUALE DEL CAPPOTTO CORTEXA

- NELLO SCHEMA TASSELLATURA A T ALMENO UN TASSELLO E' POSTO AL CENTRO DI OGNI PANNELLO ED UN ALTRO AD OGNI INCROCIO DEI GIUNTI
- PER PANNELLI 120x60 cm: SUPERFICIE 4 TASSELLI/m² - PERIMETRO 6 TASSELLI/m²
- E' POSSIBILE APPLICARE I TASSELLI INCASSATI NELL'ISOLANTE TRAMITE FRESATURA. E' NECESSARIA L'APPLICAZIONE DI UN TAPPO IN IDONEO MATERIALE ISOLANTE

LEGENDA STRUTTURE

- M1 = PARETE ESTERNA CORPO SERVIZI LATERIZIO + CAPPOTTO ESTERNO
- M2 = PARETE ESTERNA CORPO SERVIZI + CAPPOTTO ESTERNO
- M3 = PARETE DA SERVIZI A PALESTRA
- M4 = PARETE ESTERNA CORPO PALESTRA
- M5 = PILASTRO CORPO PALESTRA
- M6 = PORTA PALESTRA
- M7 = PARETE VERSO C.T.
- M8 = PARETE VERSO C.T.
- M9 = PARETE VERSO C.T.
- M10 = PILASTRO VERSO C.T.
- M11 = PILASTRO DA SERVIZI A PALESTRA
- M50 = PARETE ESTERNA C.T.
- P1 = PAVIMENTO CORPO SERVIZI SU INTERCAPEDINE
- P2 = PAVIMENTO CORPO PALESTRA VERSO TERRENO
- S1 = COPERTURA CORPO SERVIZI
- S2 = COPERTURA CORPO PALESTRA
- COIBENTAZIONE SPALLETTE SERRAMENTI - AEROPAN 2 cm
- COIBENTAZIONE DAVANZALE


LEGENDA SERRAMENTI

- W1 PORTA SERR. TELAIO ALL. T/T + V.C.B.E. dim. 135x220 cm
- W2 PORTA SERR. TELAIO ALL. T/T + V.C.B.E. dim. 90x220 cm
- W3 SERR. TELAIO ALL. T/T + V.C.B.E. dim. 104x220 cm
- W4 SERR. TELAIO ALL. T/T + V.C.B.E. dim. 99x120 cm
- W5 SERR. TELAIO ALL. T/T + V.C.B.E. dim. 50x100 cm
- W6 SERR. TELAIO ALL. + V.S dim. 261x180 cm
- W7 SERR. TELAIO ALL. + V.S dim. 174x180 cm
- W8 SERR. TELAIO ALL. + V.S dim. 300x300 cm


LEGENDA PONTI TERMICI

- Z1 PONTE TERMICO SERRAMENTI
- Z2 PONTE TERMICO PAVIMENTO VERSO INTERCAPEDINE CORPO SERVIZI
- Z3 PONTE TERMICO ANGOLO SPORGENTE CORPO SERVIZI
- Z4 PONTE TERMICO COPERTURA CORPO SERVIZI
- Z5 PONTE TERMICO SERRAMENTI CORPO PALESTRA
- Z6 PONTE TERMICO PAVIMENTI SU TERRENO CORPO PALESTRA
- Z7 PONTE TERMICO ANGOLO SPORGENTE CORPO PALESTRA
- Z8 PONTE TERMICO COPERTURA CORPO PALESTRA

SEZIONE AA

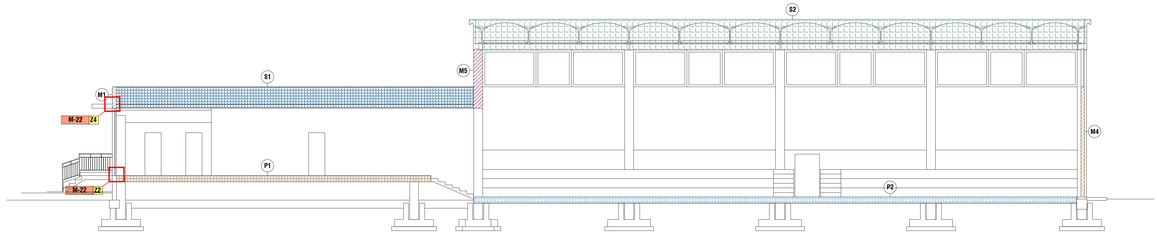

SEZIONE BB

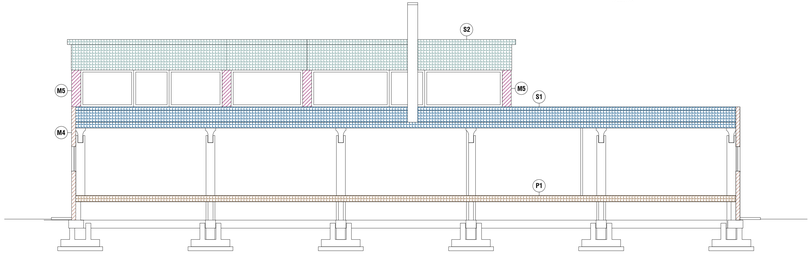

PROVINCIA DI PARMA
COMUNE DI MEDESANO

PNRR.M2.C4.I2.2

Finanziato dall'Unione europea NextGenerationEU

RIQUALIFICAZIONE ENERGETICA DEL CORPO SPOGLIATOI ED AMBULATORI DELLA PALESTRA DI FELEGARA

CUP: H24J23000350001

LOCALITA' FELEGARA IN VIA FRATELLI BUSATI 2/A

PROGETTO ESECUTIVO

COMMITTENTE
Comune di Medesano

R.U.P.
Geom. Simona Morselli

PROGETTAZIONE
Ing. Vittorio Alberti
Stradello Bolla 1bis, 43121 Parma (PR)
Tel. 0521.384153 Fax 0521.228360
PEC: vittorio.alberti2@ingpec.eu
Email: vittorioalberti@studiomelegari.it

PROGETTAZIONE TERMOTECNICA
P.I. Giuseppe Burcotti
Via Giorgio Balbi, 1 - 43125 Parma (PR)
Cell. 347.8586358
PEC: giuseppe.burcotti@pec.eppi.it
Email: burcotti.giuseppe@gmail.com

Titolo
ZONE TERMICHE
planimetrie corpo servizi piano rialzato e corpo palestra piano terra

N°
DE.02.01

	Data	Verifica	Controllo	
Emissione	Agosto 2023			
Revisione				
Revisione				
Revisione				
Revisione				
Revisione				

Scala
1:100

Codifico files

N° commessa

Percorso file:

Note