

PIANTA PIANO TERRA SCALA 1:100

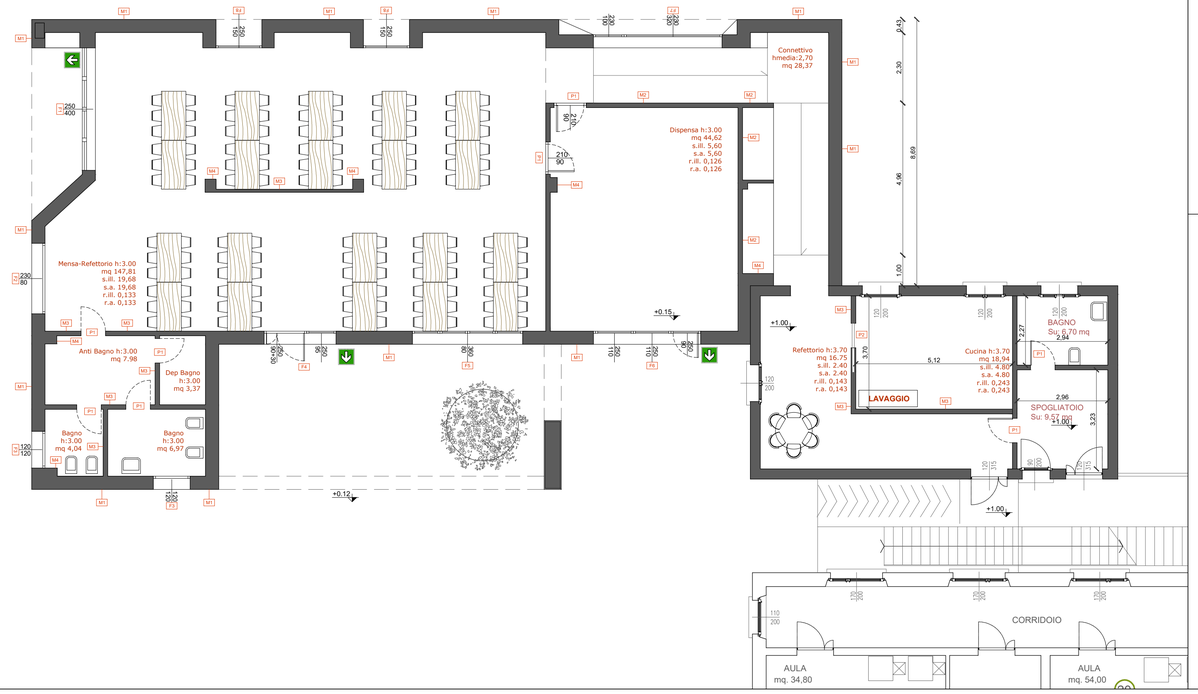


ABACO MURATURE SCALA 1:20


M1 TAMPONAMENTO ESTERNO

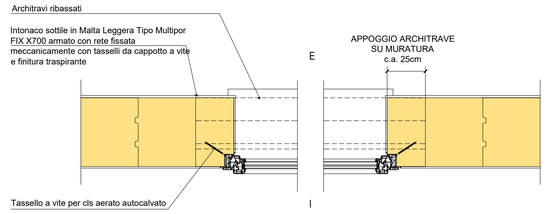


M2 PARETE INTERNA

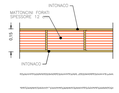

M3 PARETE INTERNA IN CARTONGESSO

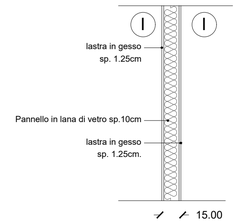


M4 CONTROPARETE INTERNA

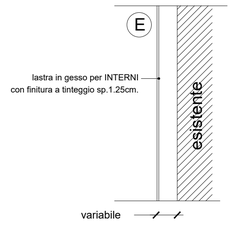

ABACO SERRAMENTI SCALA 1:50


F1 N° PEZZI 1

FINESTRA COMPOSTA
Serramento in PVC, a taglio termico,
con doppio vetro basso-emissivo
apertura anta e vasistas
-valore trasmittanza
Uw <1,10 W/m²K
-Rw MINIMO 40 Db

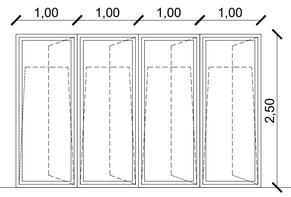


F2 N° PEZZI 1

SERRAMENTO IN PVC
Serramento in PVC, a taglio termico,
con doppio vetro basso-emissivo
apertura anta e vasistas
-valore trasmittanza
Uw <1,10 W/m²K
-Rw MINIMO 40 Db

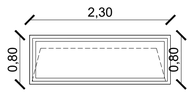


F3 N° PEZZI 2


SERRAMENTO IN PVC
Serramento in PVC, a taglio termico,
con doppio vetro basso-emissivo
apertura anta e vasistas
-valore trasmittanza
Uw <1,10 W/m²K
-Rw MINIMO 38 Db

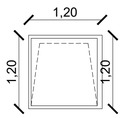

F4 N° PEZZI 2


FINESTRA COMPOSTA
SERRAMENTO IN PVC A TAGLIO TERMICO, VETRO
CAMERA DI SICUREZZA, PRIMA PORZIONE CON
MANIGLIONE ANTIPANICO (LATO INTERNO) DIM. 90+30,
MANIGLIA ESTERNA E SECONDA PORZIONE AD ANTA E
VASISTAS
-valore trasmittanza
Uw <1,10 W/m²K
-Rw MINIMO 40 Db

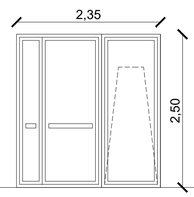

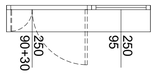


F5 N° PEZZI 1

SERRAMENTO IN PVC
Serramento in PVC, a taglio termico,
con doppio vetro basso-emissivo
apertura anta e vasistas
-valore trasmittanza
Uw <1,10 W/m²K
-Rw MINIMO 40 Db

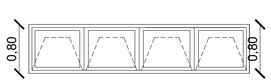


F7 N° PEZZI 1

FINESTRA COMPOSTA
Serramento in PVC, a taglio termico,
con doppio vetro basso-emissivo
prima porzione 320x230 fissa
seconda porzione con apertura anta
e vasistas
-valore trasmittanza
Uw <1,10 W/m²K
-Rw MINIMO 40 Db

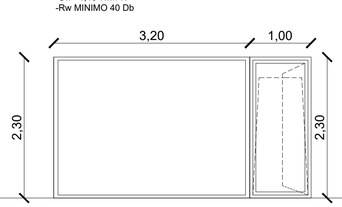


F8 N° PEZZI 1

FINESTRA COMPOSTA
Serramento in PVC, a taglio termico,
con doppio vetro basso-emissivo
apertura anta e vasistas
-valore trasmittanza
Uw <1,10 W/m²K
-Rw MINIMO 40 Db

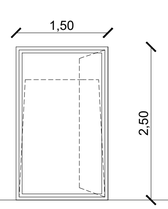


P1 N° PEZZI 8

PORTA INTERNA IN LEGNO
TAMBURATO

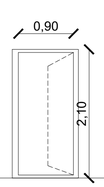

P2 N° PEZZI 1

PORTA INTERNA IN LEGNO
TAMBURATO SCORREVOLE

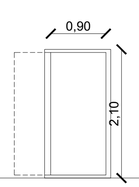

N



COMUNE DI MEDESANO
SETTORE SERVIZI EDILIZIA

PNRR.M4C1-1.2 M4C1: POTENZIAMENTO DELL'OFFERTA DEI SERVIZI DI ISTRUZIONE: DAGLI ASILI NIDO ALLE UNIVERSITÀ - I1.2 PIANO DI ESTENSIONE DEL TEMPO PIENO CUP: H28H22000380006 - AMPLIAMENTO MENSA FELEGARA

Finanziato dall'Unione europea
NextGenerationEU

titolo
TAV.A08 - ABACO SERRAMENTI E MURATURE
PROGETTO ESEVUTIVO

MAGGIO 2023

VARIANTE - REVISIONE
REV_01 del 29.05.2023

committente
Comune di Medesano Piazza Marconi, 6

Rup
Geom Simona Morselli
c.f MRSSMN75P56H223G

dati catastali intervento
comune di Medesano (PR)
Foglio 55 Mappale n° 744

progettista architettonico
Marco Lusardi
architetto
via Valli 11 - 43044 Collecchio
lumarchitetto@gmail.com
www.lusardimarcoarchitetto.it

progettista strutturale
Lorenzo Michelini
ingegnere
Strada del Paullo 51 - 43123 Parma

progettista impianti termici - idrico sanitario
Michele Mangora
ingegnere
Via La Spezia 75/c - 43125 Parma

progettista clima acustico
Giacomo Ruscitti
ingegnere
Via La Spezia 75/c - 43125 Parma

progettista impianti elettrici
Sts Engineering di Sivelli Michele
ingegnere
Via Giuseppe Carlo del Bue 26 - 43123 Parma

file revisione

NUOVA MENSA SCOLASTICA
Comune di Medesano