
PIANTA PIANO TERRA SCALA 1:100

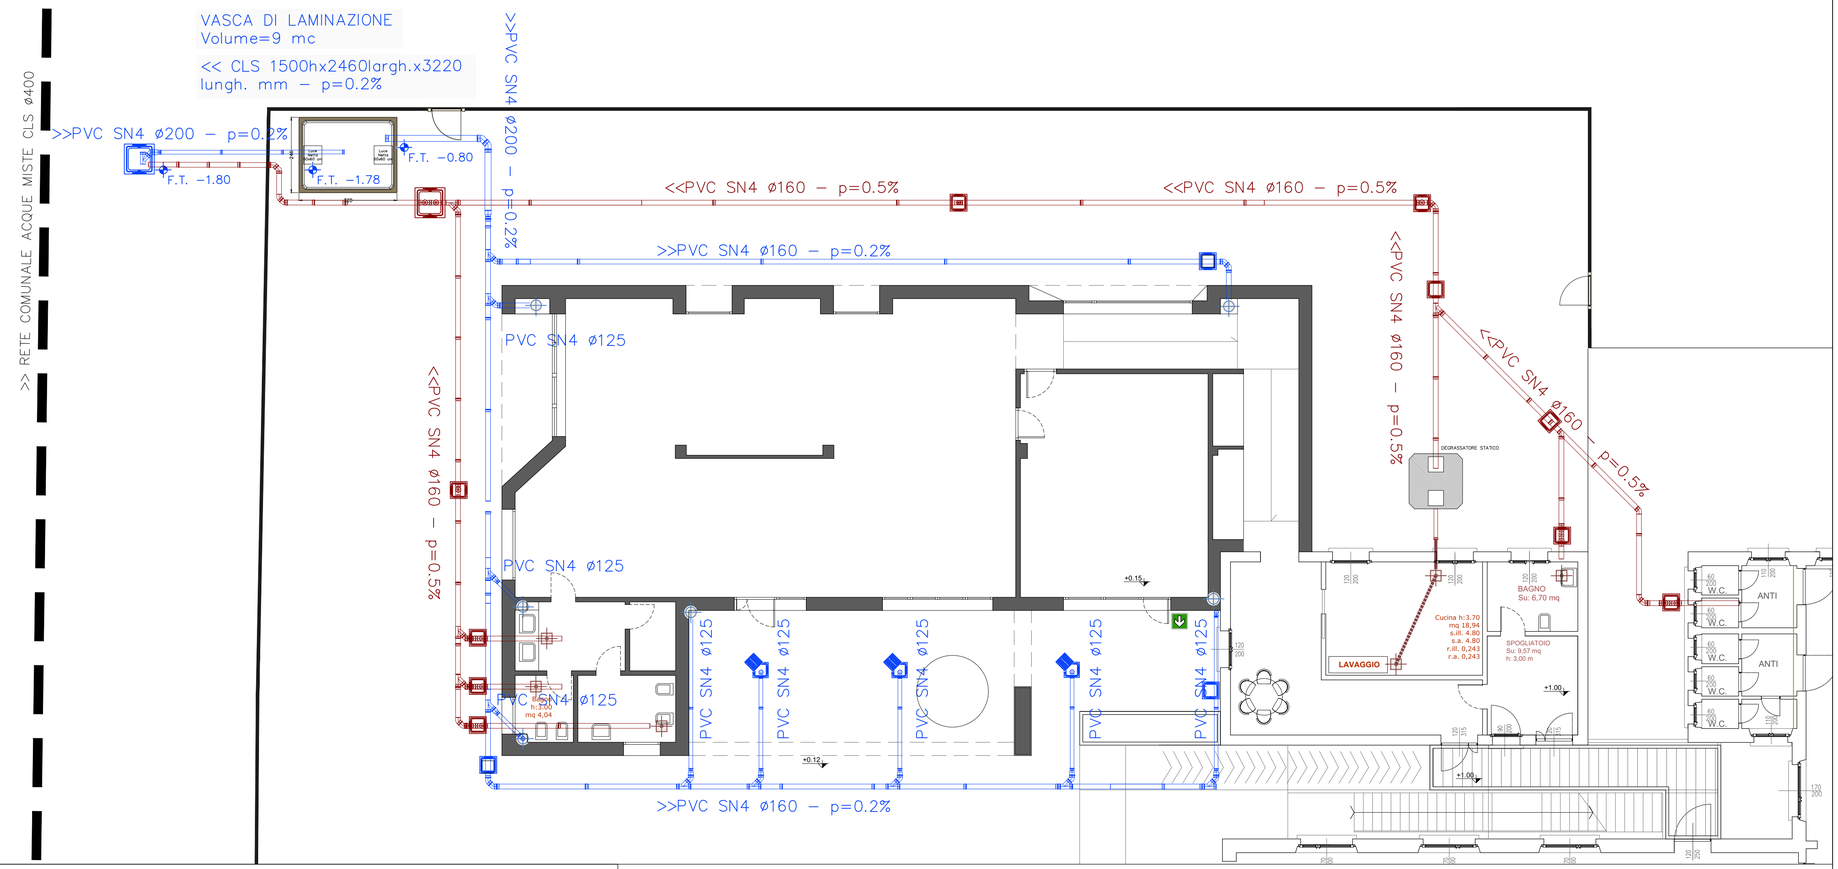

LEGENDA RETE DI FOGNATURA

RETE ACQUE BIANCHE	RETE ACQUE NERE
TUBAZIONI (PVC SN4 diam. variabili)	TUBAZIONI (PVC SN4 diam. variabili)
VASCA DI LAMINAZIONE (scat. cls. prefab. dim. 60 h x200 l cm o equiv.)	POZZETTI DI ISPEZIONE (cls prefab. dim. 40x40 cm)
POZZETTI DI ISPEZIONE (cls prefab. dim. 40x40 e 80x80 cm)	SIFONE FIRENZE con doppio tappo (pozz. prefab. dim. 80x80 cm)
PLUVIALI (Tubazione Ø110 mm)	SCARICHI (K=cucine; WC=bagni; L=lavelli)
CADITOIE (Pozz. 45x45 cm e griglia in ghisa C250 UNI EN 124)	
CANALETTE DI SCOLO CON GRIGLIA	

NB:
1. TUBI, POZZETTI, CADITOIE SONO RAPPRESENTATI IN SCALA
2. ALL'INTERNO DEI POZZETTI SI PREVEDONO TUBAZIONI SENZA DISCONTINUITA' E CON INTERPOSIZIONE DI TAPPO D'ISPEZIONE
3. GLI ALLACCI DI PLUVIALI E CADITOIE SE NON ESPRESSAMENTE INDICATI DOVRANNO ESSERE REALIZZATI CON TUBAZIONE Ø110 mm. PER GLI SCARICHI DOMESTICI CON TUBAZIONE Ø125 mm
4. I CALCOLI IDRAULICI E LE CARATTERISTICHE COSTRUTTIVE SONO RIPORTATI NELLA RELAZIONE IDRAULICA ALLEGATA
5. IL LAVORO DOVRA' ESSERE REALIZZATO E GARANTITO A PERFETTA REGOLA D'ARTE, QUANTO NON ESPRESSAMENTE CITATO COME CURVE E RACCORDI, COMUNQUE NECESSARI ALLA REALIZZAZIONE DELLE OPERE DI FOGNATURA DOVRANNO ESSERE COMPRESE PER DARE IL LAVORO COMPLETO

N



COMUNE DI MEDESANO
SETTORE SERVIZI EDILIZIA

PNRR.M4C1-1.2 M4C1: POTENZIAMENTO DELL'OFFERTA DEI SERVIZI DI ISTRUZIONE: DAGLI ASILI NIDO ALLE UNIVERSITÀ - I1.2 PIANO DI ESTENSIONE DEL TEMPO PIENO CUP: H28H22000380006 - AMPLIAMENTO MENSA FELEGARA

Finanziato dall'Unione europea
NextGenerationEU

titolo
TAV.A07 - RETI DI FOGNATURA
PROGETTO ESEVUTIVO

MAGGIO 2023

VARIANTE - REVISIONE
REV_01 del 29.05.2023

committente
Comune di Medesano Piazza Marconi, 6

Rup
Geom Simona Morselli
c.f MRSSMN75P56H223G

dati catastali intervento
comune di Medesano (PR)
Foglio 55 Mappale n° 744

progettista architettonico
Marco Lusardi
architetto
via Valli 11 - 43044 Collecchio
lumarchitetto@gmail.com
www.lusardimarcoarchitetto.it

progettista strutturale
Lorenzo Michelini
ingegnere
Strada del Paullo 51 - 43123 Parma

progettista impianti termici - idrico sanitario
Michele Mangora
ingegnere
Via La Spezia 75/c - 43125 Parma


progettista clima acustico
Giacomo Ruscitti
ingegnere
Via La Spezia 75/c - 43125 Parma


progettista impianti elettrici
Sts Engineering di Sivelli Michele
ingegnere
Via Giuseppe Carlo del Bue 26 - 43123 Parma


file revisione

NUOVA MENSA SCOLASTICA
Comune di Medesano

VACM16H150 - VASCA MONOBLOCCO PREFABBRICATA IN C.A.V.
cm. 246x320xh150 + 10/15/20 cop.

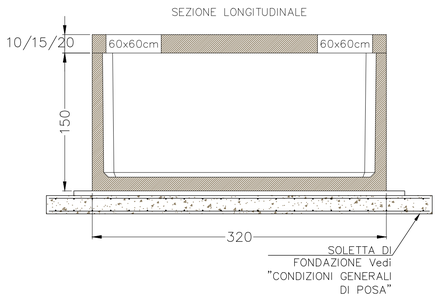

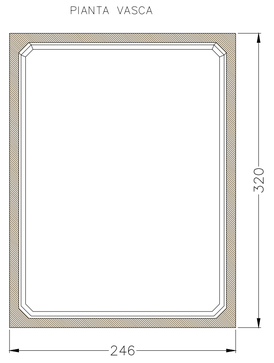

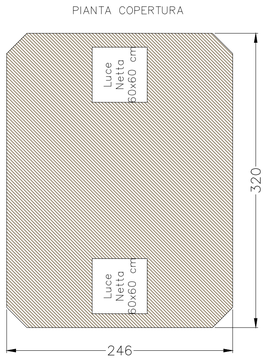



SCHEDA TECNICA

MATERIALI COSTITUENTI LA STRUTTURA		DESCRIZIONI TECNICHE				PESO			
Classe di Resistenza	C45/55	VOLUME TOTALE (mc)	DIMENSIONI ESTERNE (cm)			VASCA (ql)	LASTRA DI COPERTURA (ql)		
Slump	S5		Larghezza	Lunghezza	Altezza		h 10 cm B125	15 cm C250	20 cm D400
Dmax	16mm								
Classe di Esposizione	XC4-XS3-XD3-XF3-XA2								
Acciaio d'Armatura	Tipo B 450 C (come Feb44k)								
		9,0	246	320	150	73,2	19,6	29,3	39,1

DEGRASSATORE STATICO/SEPARATORI GRASSI

cm. 175x180xh130 + 10/15/20 cop.
Marcata CE - conforme alle norme UNI EN 1825-1

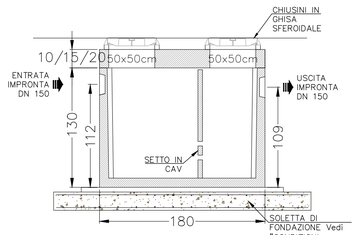

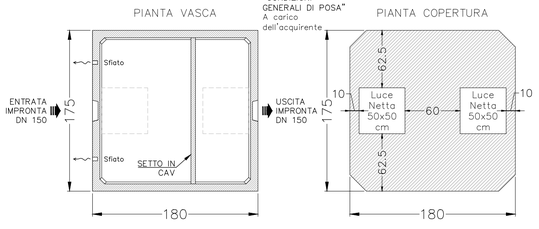

SCHEDA TECNICA

MATERIALI COSTITUENTI LA STRUTTURA		DESCRIZIONI TECNICHE						PESO			
Classe di Resistenza	C45/55	A.E. (n°)		NS	VOLUME UTILE (lt)	DIMENSIONI ESTERNE (cm)			VASCA (ql)	LASTRA DI COPERTURA (ql)		
Slump	S5					Larghezza	Lunghezza	Altezza		h 10 cm B125	15 cm C250	20 cm D400
Dmax	16mm	lt.25	100	6								
Classe di Esposizione	XC4-XS3-XD3-XF3-XA2											
Acciaio d'Armatura	Tipo B 450 C (come Feb44k)	lt.50	50		2.500	175	180	130	29,6	7,8	11,7	15,6