

AMBITO PRIVATO 2 - EDIFICIO RAZIONALISTA "TERME VECCHIE"


STATO DI FATTO

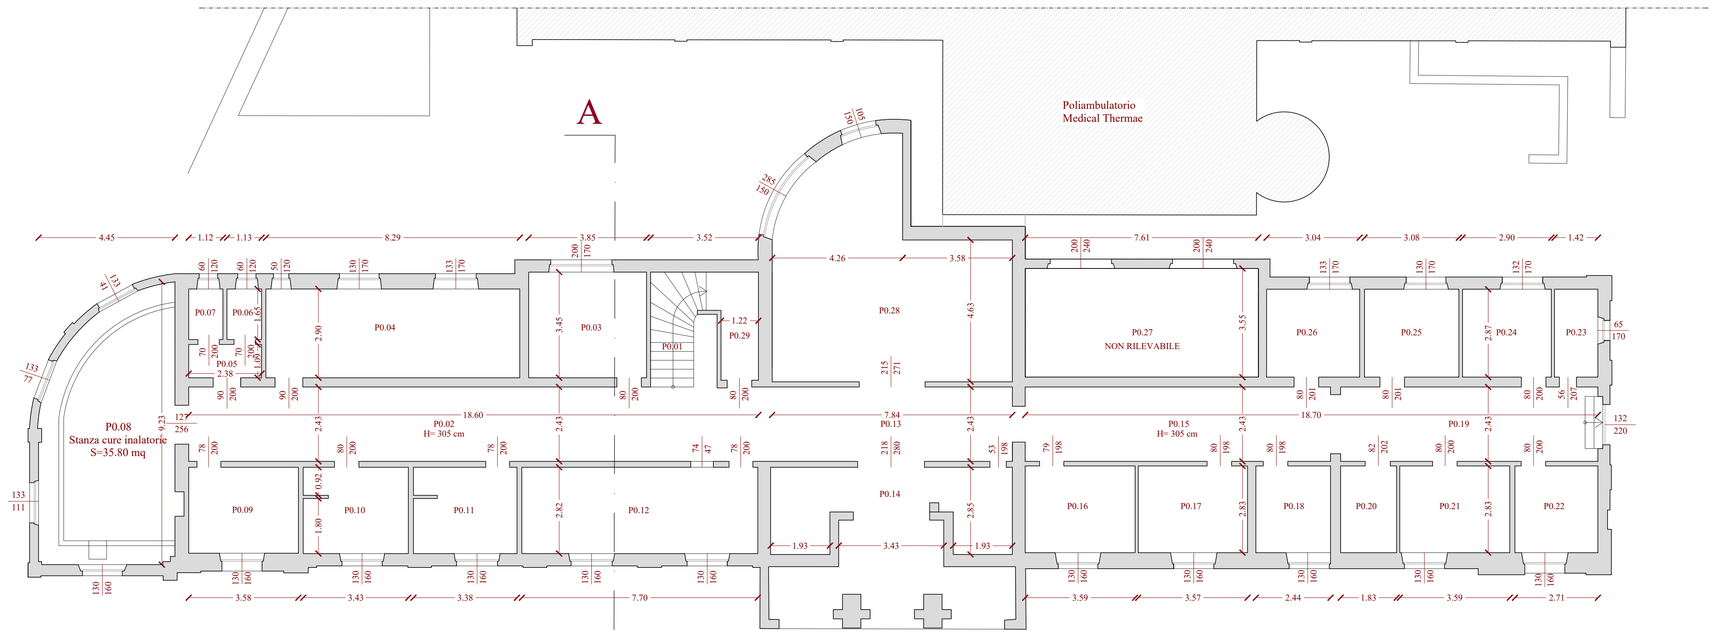


Pianta piano terra

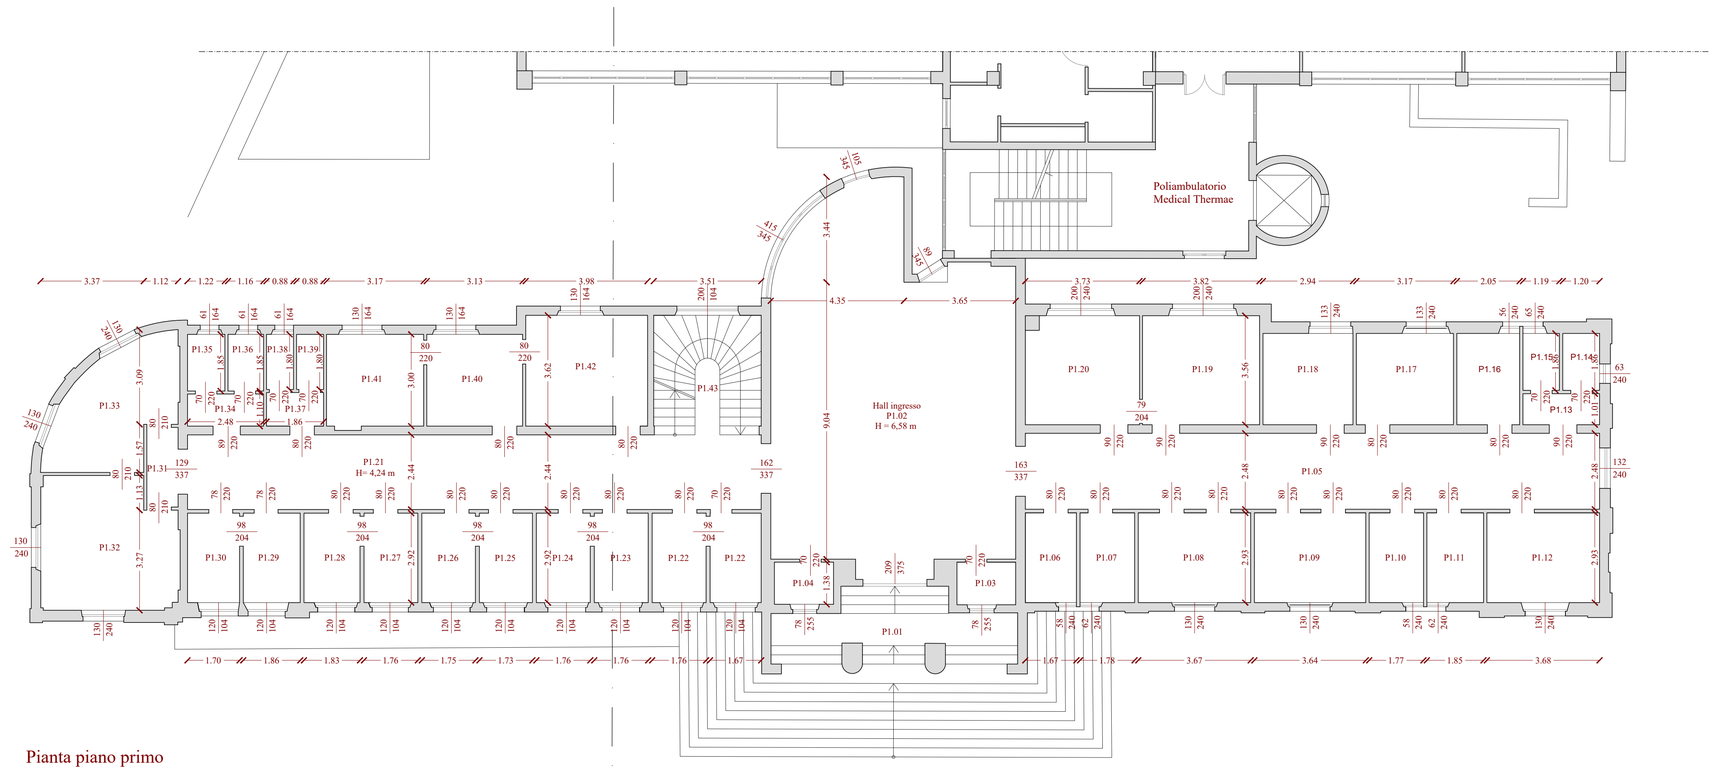

Pianta piano primo

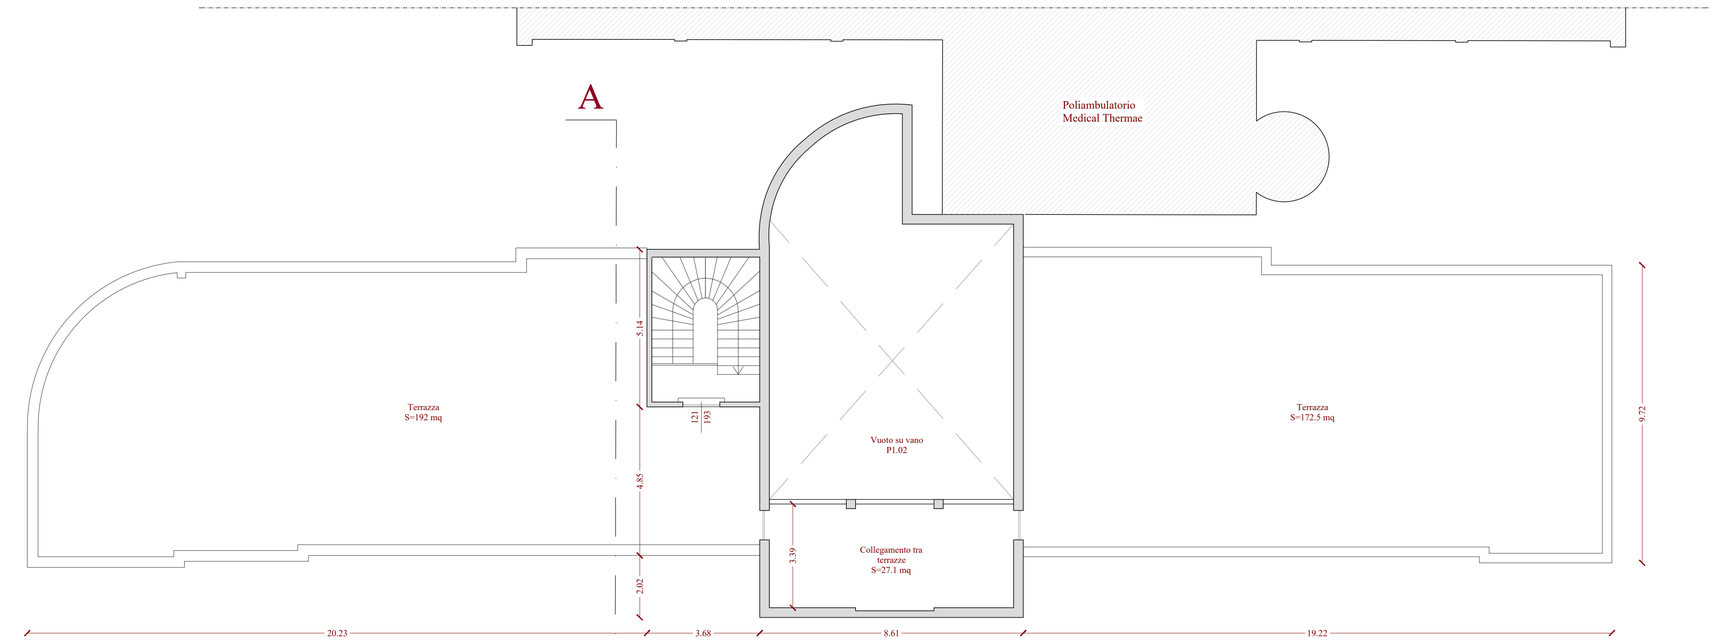

Pianta piano secondo

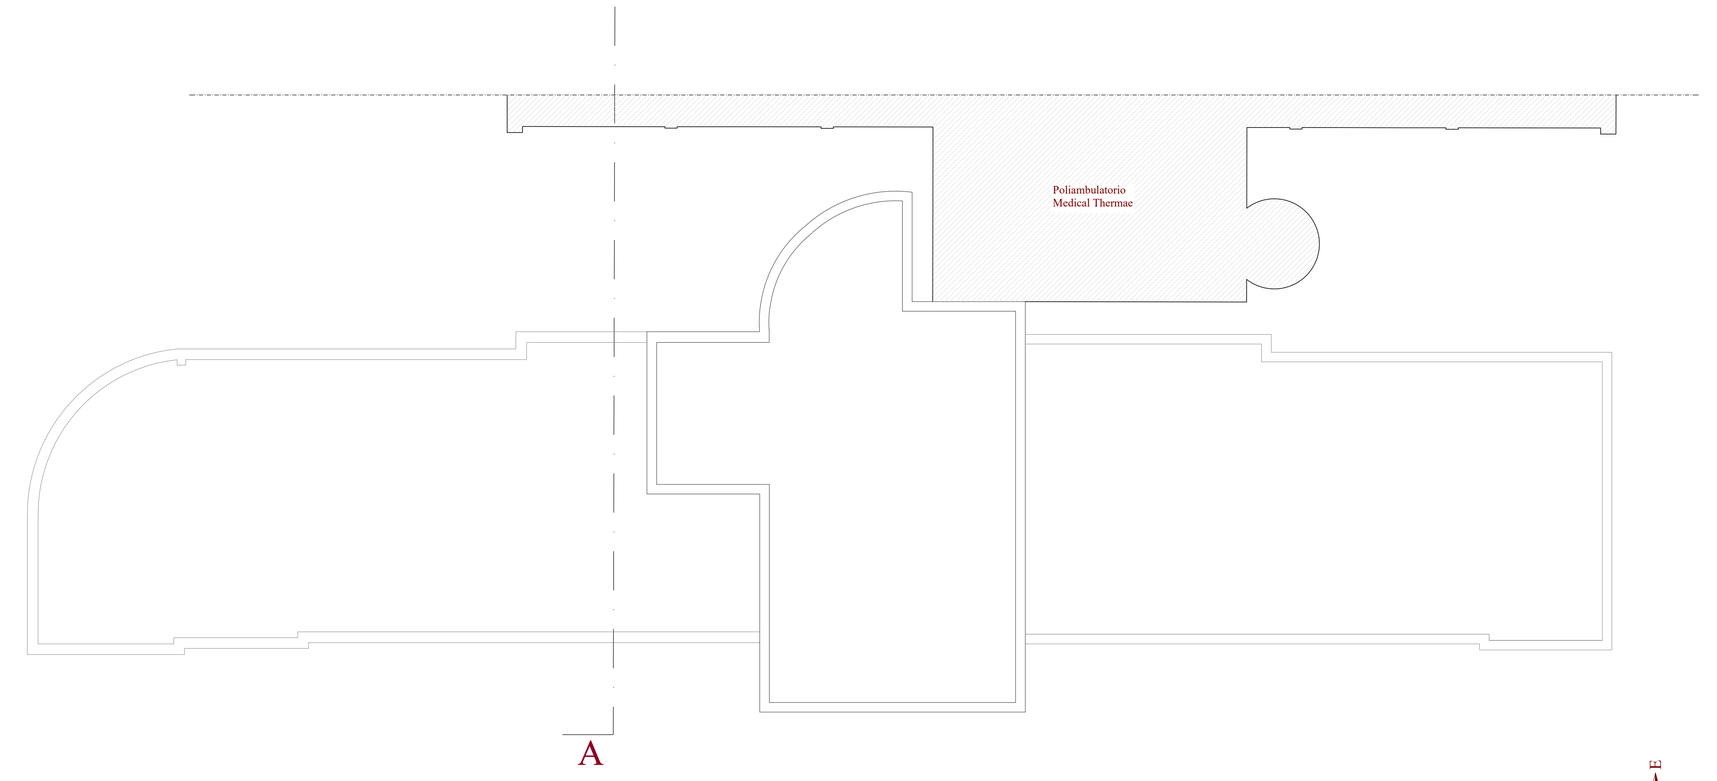

Pianta copertura

0 1 5 10m

N E S O

Comune di Medesano (PR)

PROGETTO DI RIQUALIFICAZIONE
DELLA FRAZIONE DI SANT'ANDREA BAGNI

CUP: H27C23000000006 CIG: 9664369996

Progettisti:
Arch. Emanuele Mazzadi
Arch. Nicolò Avanzini
Geom. Marc Borella
Arch. Monica Picca

SCALA:
1:100

DATA:
Ottobre 2024

TAVOLA n° 2

STATO DI FATTO
Piante dei piani terra, primo, secondo e copertura