
AMBITO PRIVATO 2 - EDIFICIO RAZIONALISTA "TERME VECCHIE"

STATO DI RAFFRONTO




Pianta piano terra

Pianta piano primo

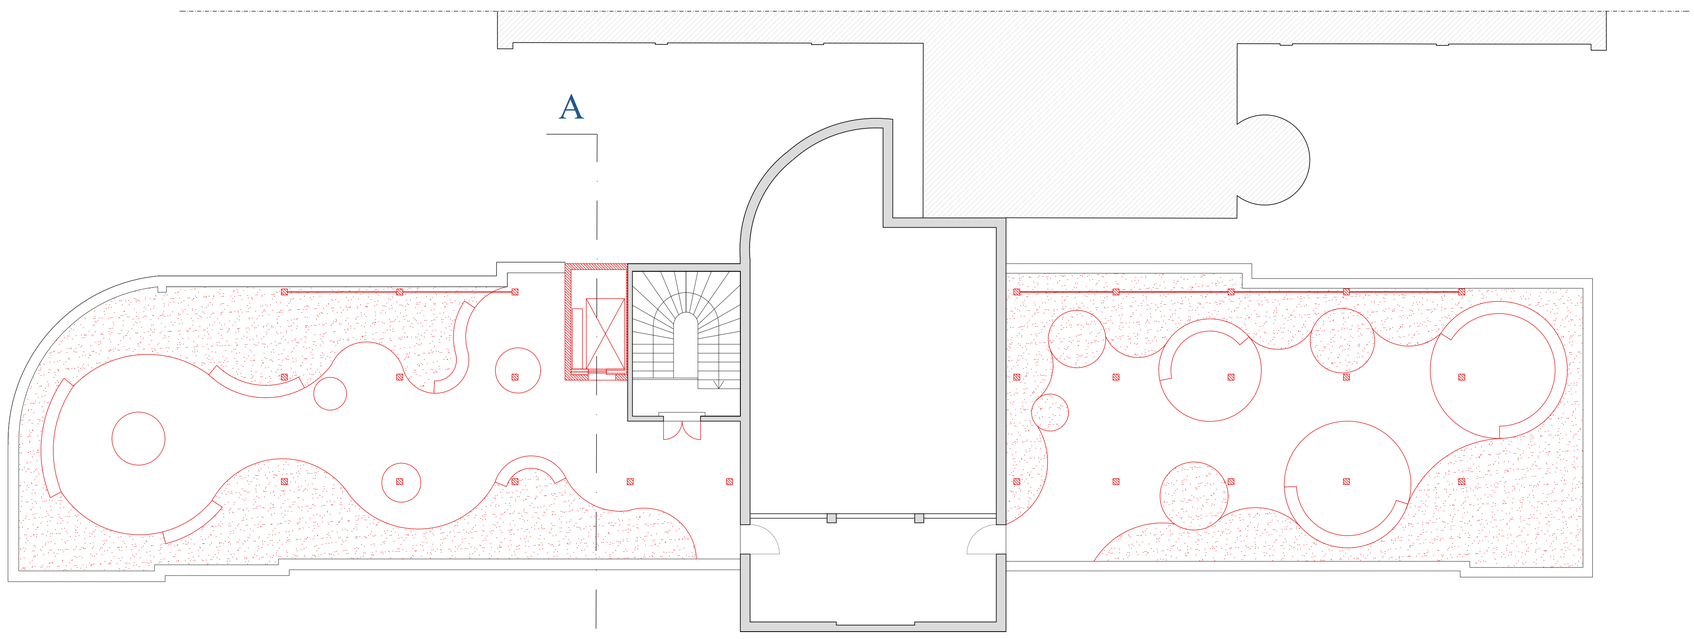

Pianta piano secondo

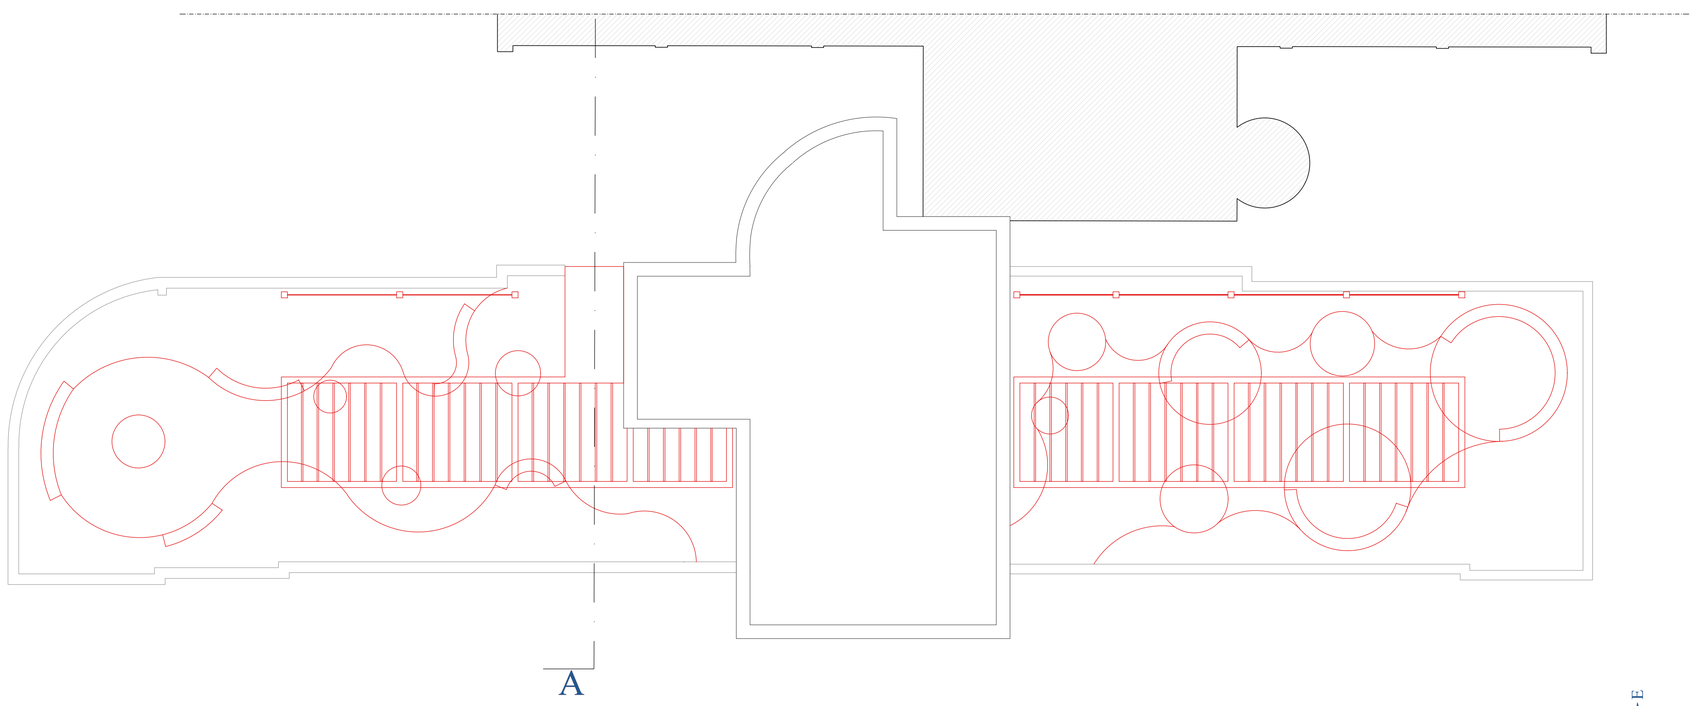

Pianta copertura



Comune di Medesano (PR)

PROGETTO DI RIQUALIFICAZIONE
DELLA FRAZIONE DI SANT'ANDREA BAGNI

CUP: H27C23000000006 CIG: 9664369996

Progettisti:
Arch. Emanuele Mazzadi
Arch. Nicolò Avanzini
Geom. Marc Borella
Arch. Monica Picca

SCALA:
1:100

TAVOLA n° 15

DATA:
Ottobre 2024

STATO DI RAFFRONTO
Pianta dei piani terra, primo, secondo e copertura