Finanziato dall'Unione europea
NextGenerationEU



☐ PRELIMINARE ☐ DEFINITIVO ☒ ESECUTIVO ☐ COME COSTRUITO ☐ _____

COMMITTENTE

Comune di Medesano

STS Engineering di Sivelli Per. Ind. Michele
Via G.C. Del Bue n.26, 43123 – Parma
Tel. 0521/1856039 Fax. 0521/1854539
E-Mail: info@sts-engineering.it

ORDINE DEI PERITI INDUSTRIALI
Per Ind.
SIVELLI
MICHELE
N. 969
PARMA

TITOLO

PNRR.M4C1-1.2 M4C1: POTENZIAMENTO DELL'OFFERTA DEI SERVIZI DI ISTRUZIONE: DAGLI ASILI NIDO ALLE UNIVERSITÀ - I1.2 PIANO DI ESTENSIONE DEL TEMPO PIENO CUP: H28H22000380006 - AMPLIAMENTO MENSA FELEGARA PROGETTO IMPIANTO ELETTRICO E FOTOVOLTAICO


DESCRIZIONE

PARTICOLARI COSTRUTTIVI

PRATICA	ELABORATO	SCALA
PE-23-23	IE-07	//

REVISIONE	DATA	DESCRIZIONE	ESEGUITO	VERIFICATO	APPROVATO
00	16/05/2023	ESECUTIVO	M.S.	M.S.	M.S.

PARTICOLARE QUOTE D'INSTALLAZIONE APPARECCHIATURE

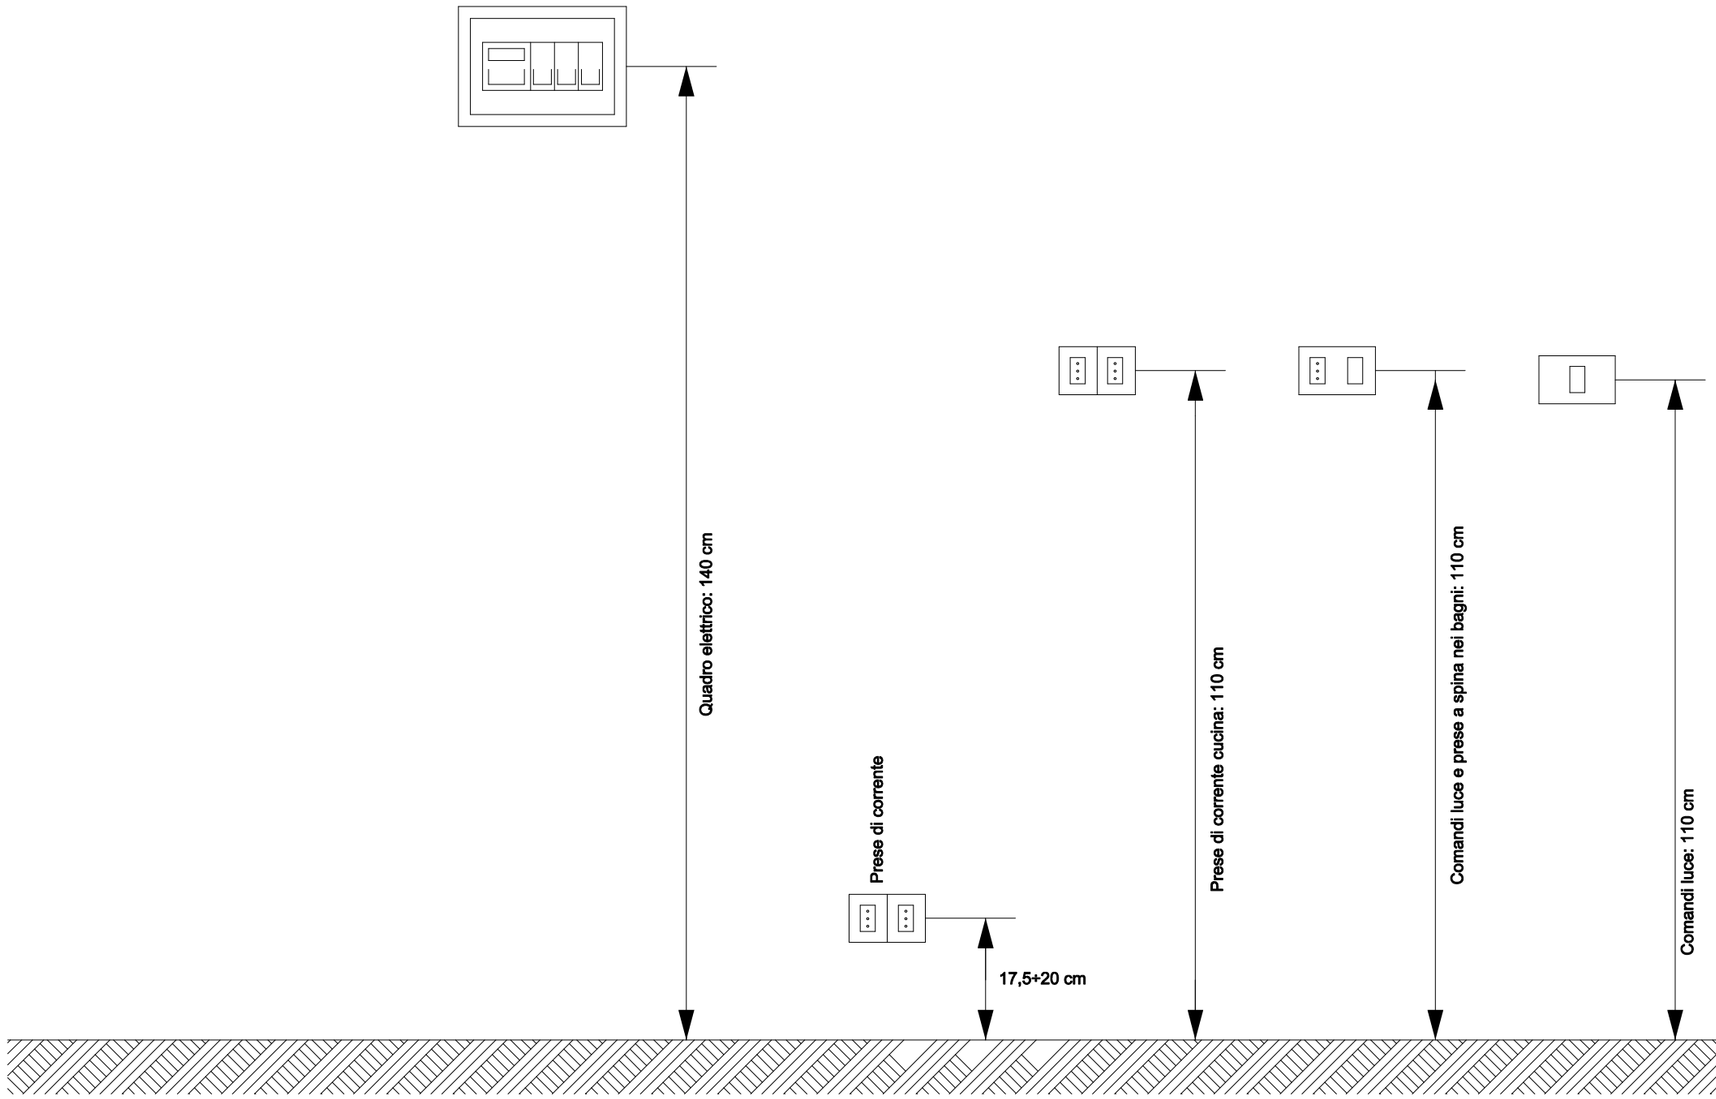

ORDINE DEI PERITI INDUSTRIALI
Per Ind.
SIVELLI
MICHELE
N. 969
PARMA

N. B. LE MISURE SONO RIFERITE ALL' ASSE DEGLI APPARECCHI

DISEGNO VALIDO SOLO AI FINI DELL'IMPIANTO ELETTRICO

DESCRIZIONE	COMMITTENTE	ELABORATO	SCALA	FOGLIO: 1	SEGUE: –	REVISIONE	DESCRIZIONE	DATA
AMPLIAMENTO MENSA FELEGARA	Comune di Medesano	IE-08	//			00	ESECUTIVO	16/05/2023