

# AMBITO PRIVATO 3 - EDIFICIO TERMALE "MESCITA" CON PARCO

## STATO DI RAFFRONTO

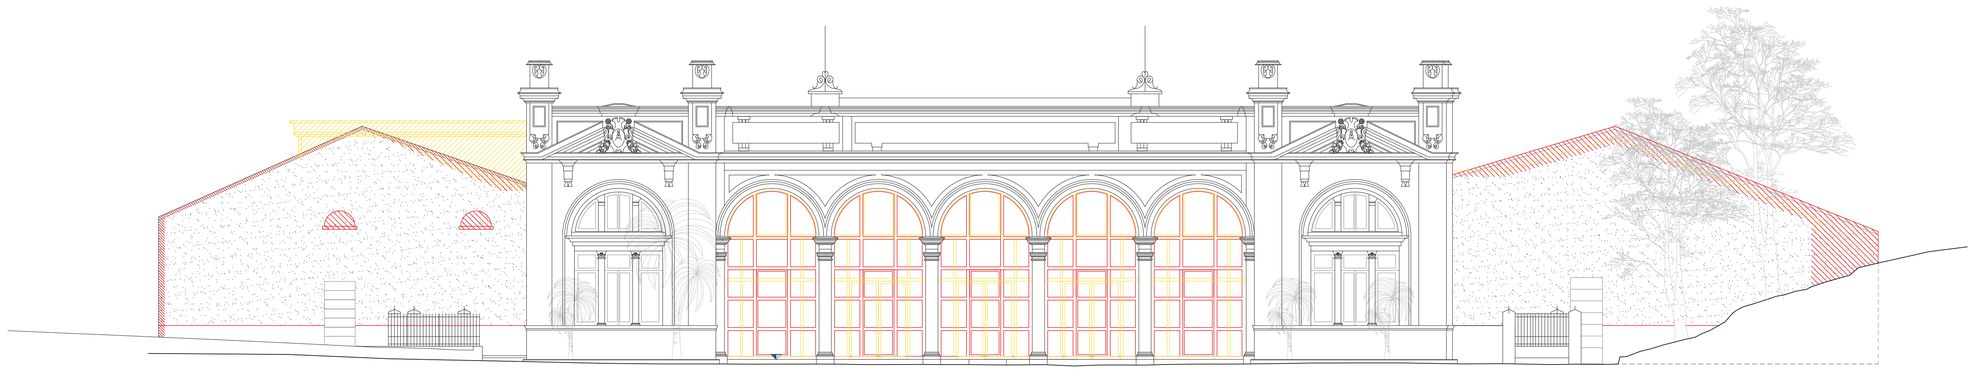

Prospetto Sud

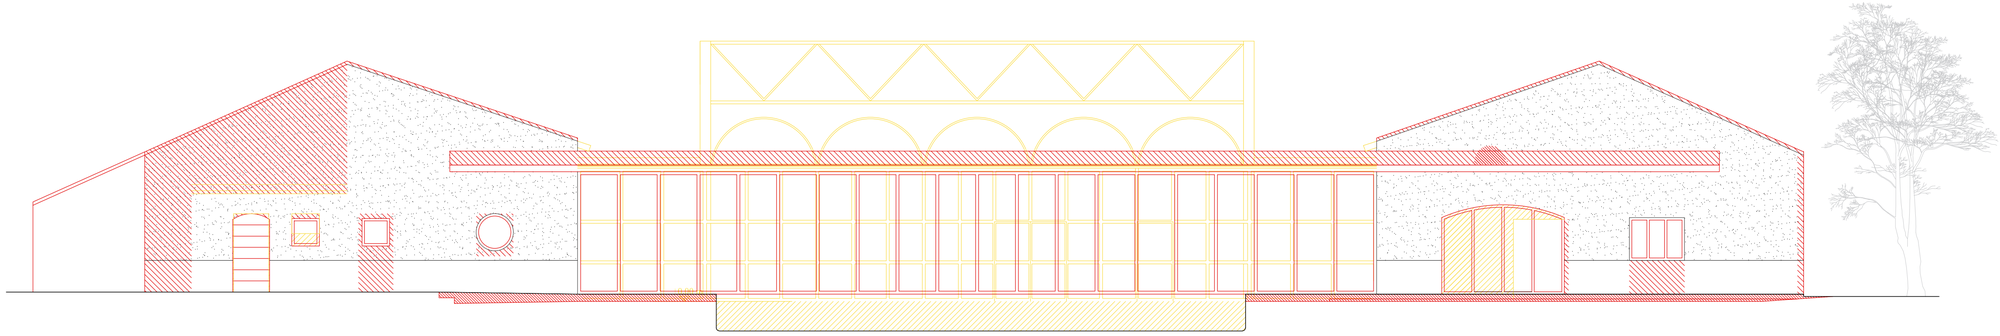

Prospetto Nord

0 1 5 10m

**Comune di Medesano (PR)**

PROGETTO DI RIQUALIFICAZIONE
DELLA FRAZIONE DI SANT'ANDREA BAGNI

CUP: H27C23000000006 CIG: 9664369996


**Progettisti:**
Arch. Emanuele Mazzadi
Arch. Nicolò Avanzini
Geom. Marc Borella
Arch. Monica Picca


SCALA:
1:100

TAVOLA n° 18

DATA:
*Ottobre 2024*

STATO DI RAFFRONTO
*Prospetti Sud e Nord*