
scala 1:100

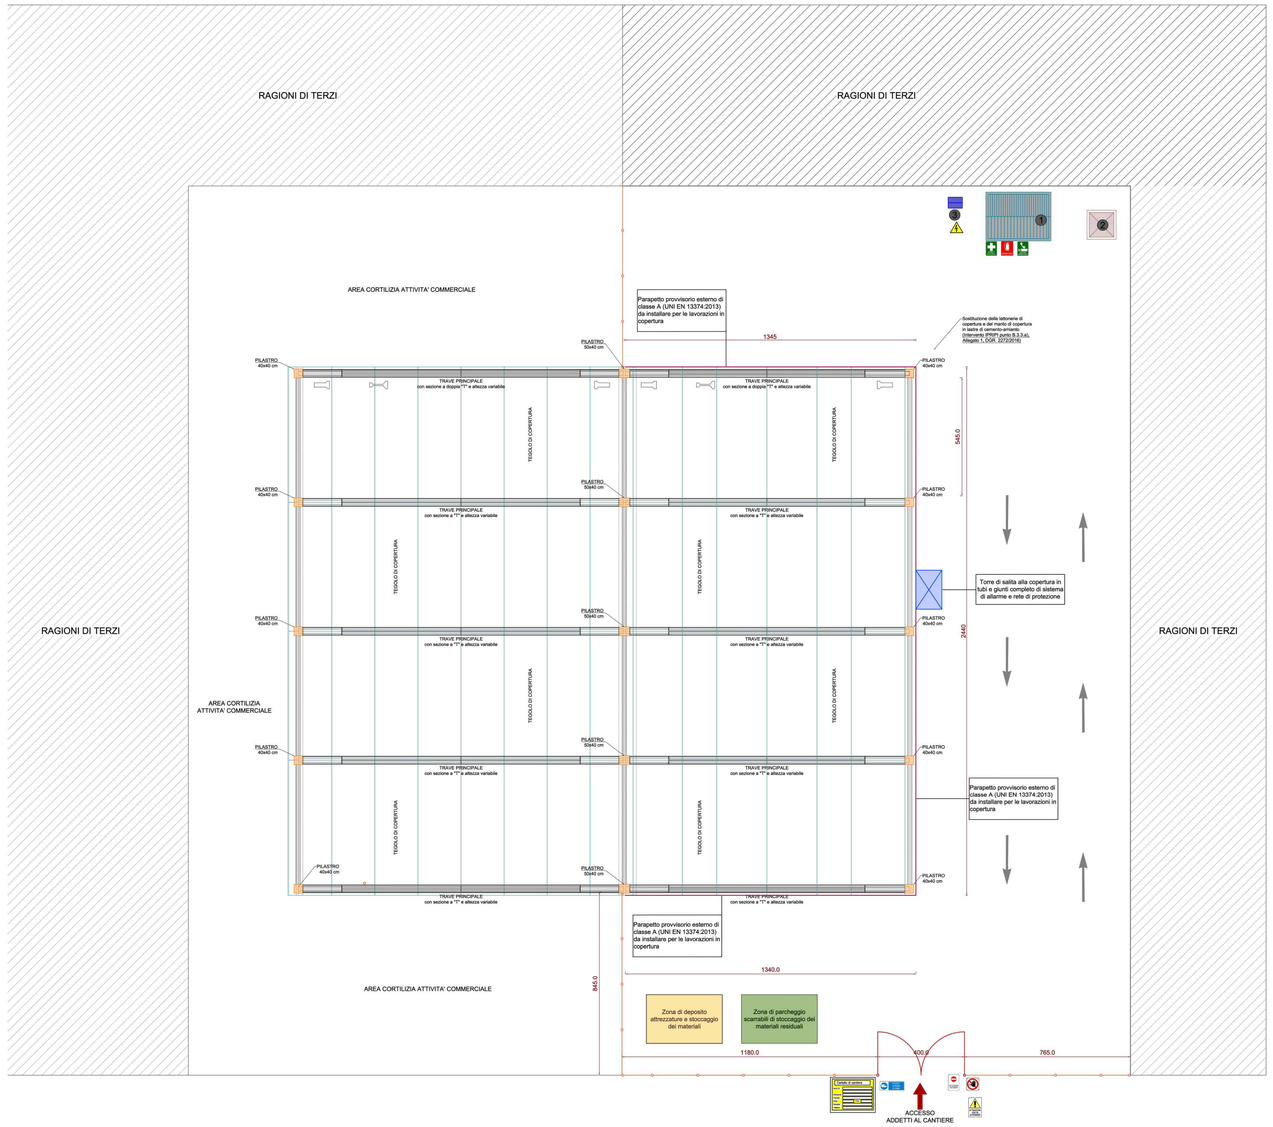

LEGENDA



Baracca di cantiere in lamiera prefabbricata all'interno della quale sarà ricavato lo spogliatoio, sarà conservato un pacchetto di primo soccorso e n°2 estintori a polvere; all'interno sarà inoltre affisso alla parete ben visibile cartello con segnalati i numeri utili in caso di emergenza



WC chimico tipo "SEBACH"



Quadro elettrico di cantiere




Recinzione di cantiere modulare in acciaio realizzata con tubolari laterali fissati su basi in calcestruzzo e tamponatura in rete elettrosaldata, completa di reti antipolvere.



Ponteggio esterno in tubi e giunti, provvisto di rete di protezione e di sistema di allarme.
Da installare solo durante le fasi di lavorazione sulla facciata dell'edificio



CARTELLI DI SICUREZZA DA APPORRE IN CANTIERE

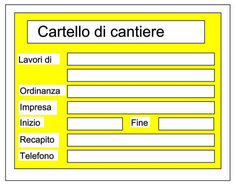











































Comune di Medesano
Provincia di Parma

Comune di Medesano
Piazza Marconi, 6
43014 Medesano (PR)

Adeguamento sismico e riqualificazione del capannone posto in Via delle Milane a Medesano e denominato "Nuova sede della Protezione Civile di Medesano".
PRIMO STRALCIO FUNZIONALE
Opere in copertura

CUP: H21B21001170005

ELABORATO
SIC.4

SCALA
--

SERIE ELABORATI
Primo stralcio funzionale
PROGETTO ESECUTIVO

TITOLO ELABORATO
Sicurezza e coordinamento
Planimetria generale dell'area di cantiere

DATI GENERALI
file: az665 - LAYOUT DI CANTIERE_copertura
luogo e data: Parma, 11 Settembre 2024
collaboratori: --
timbro e firma: **IL COORDINATORE PER LA SICUREZZA IN FASE DI PROGETTAZIONE E DI ESECUZIONE** Ing. Amedeo Riccò

REVISIONI

1	__/__/____	
2	__/__/____	
3	__/__/____	
4	__/__/____	

Ing. Amedeo Riccò
ingegnere civile
Sede Strada Aurelio Saffi, 39 - 43121 Parma
cell 3922485251 • email ricco.amedeo@gmail.com • pec amedeo.riccio@ingpec.eu
Albo Ordine degli Ingegneri della Provincia di Parma n. 3026A • C.F. RCC MDA 91H26 G 337X • P.IVA 02932190347