

PLANIMETRIA GENERALE DI PROGETTO DELLE ACQUE BIANCHE
Scala 1:100

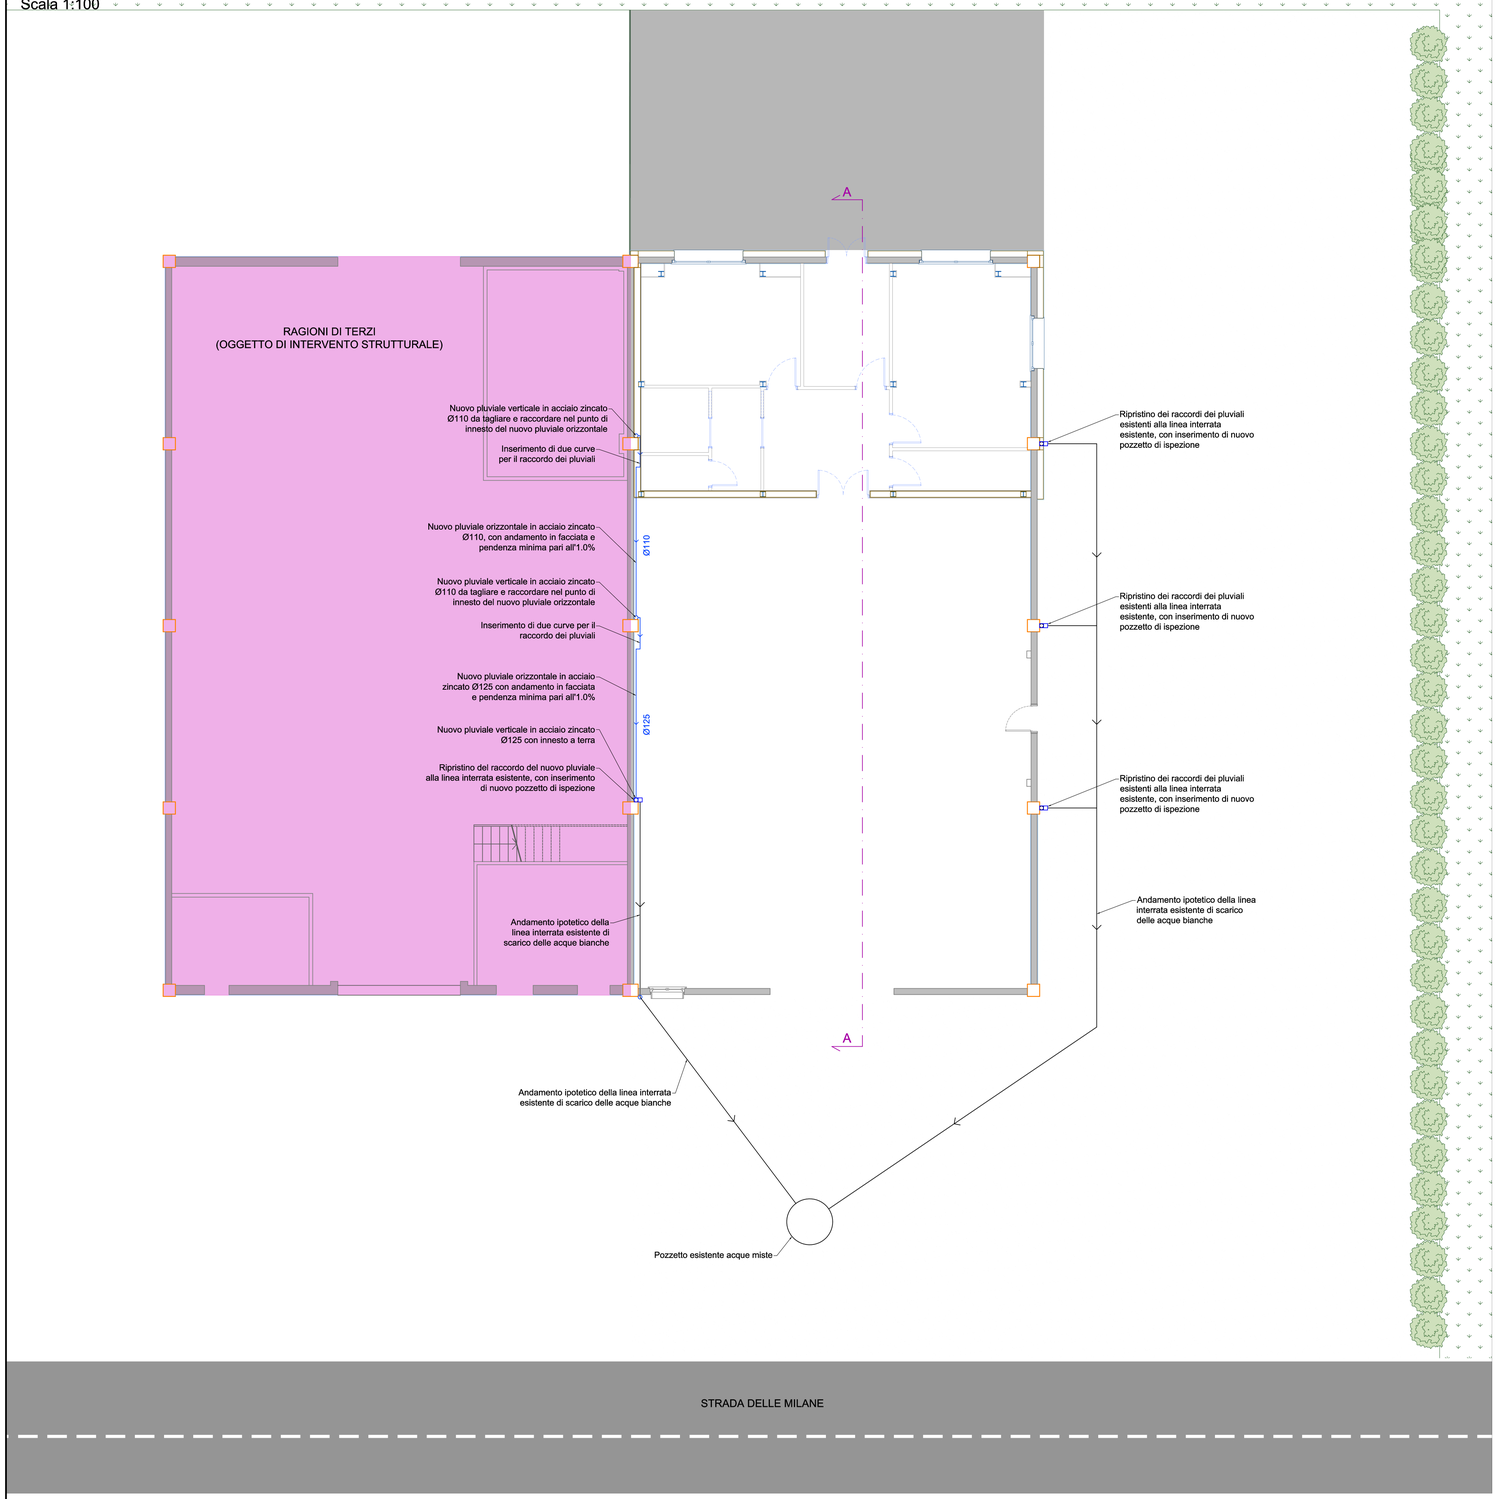

SEZIONE A-A LONGITUDINALE DI PROGETTO DELLE ACQUE BIANCHE
Scala 1:100

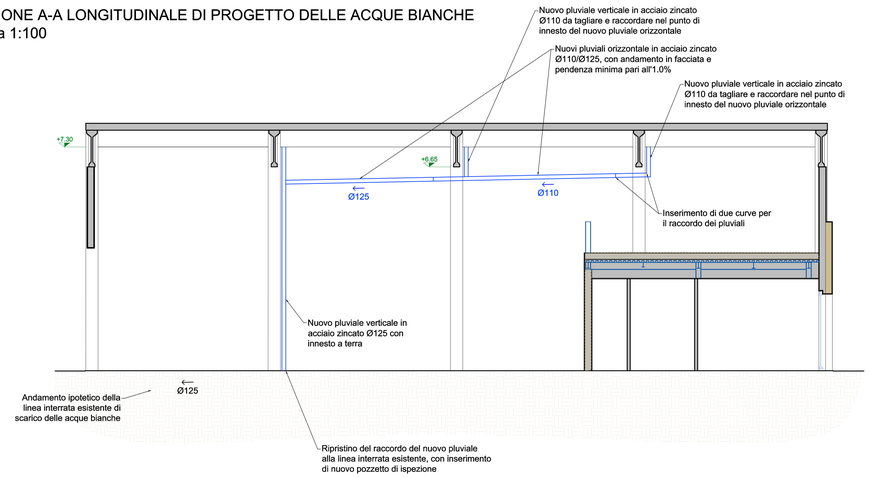

LEGENDA

- Area di altra proprietà (oggetto di intervento strutturale)
- Pilastri prefabbricati in c.a.
- Muri di tamponamento
- Intonaco
- Cappotto esterno
- Reti acque bianche di progetto
- Reti acque bianche esistenti (con andamento ipotetico)
- Pozzetti di progetto di scarico delle acque bianche

Comune di Medesano
Provincia di Parma

Committente

Comune di Medesano
Piazza Marconi, 6
43014 Medesano (PR)

Oggetto

Adeguamento sismico e riqualificazione del capannone posto in Via delle Milane a Medesano e denominato "Nuova sede della Protezione Civile di Medesano".
SECONDO STRALCIO FUNZIONALE
di completamento

CUP: H21B21001170005

ELABORATO	SERIE ELABORATI	DATI GENERALI
A.3.6	PROGETTO ESECUTIVO	file: az665 TAVOLE (per scarichi acque pluviali).dwg
SCALA: 1:100	TITOLO ELABORATO: Pianta e sezione degli scarichi delle acque pluviali	luogo e data: Parma, 23 settembre 2024
		collaboratori: Ing. Letizia Villa
		timbro e firma: **IL PROGETTISTA E DIRETTORE DEI LAVORI** Ing. Alessandro Zaccarini

REVISIONI

1	__ / __ / ____	
2	__ / __ / ____	
3	__ / __ / ____	
4	__ / __ / ____	

Ing. Alessandro Zaccarini
ingegnere civile
Uffici Via Martiri Liberazione 36 - 43126 Parma • Sede Via Tiziano Vecellio 12 - 43124 Parma
Tel 0521 983977 • Cell 340 7007607 • email info@alessandrozaccarini.com • PEC alessandro.zaccarini@ingpec.eu
Albo Ordine degli Ingegneri della Provincia di Parma n. 1758A • C.F. ZCC LSN 72T11 G337D • P.IVA 02633040346