

scala 1:100

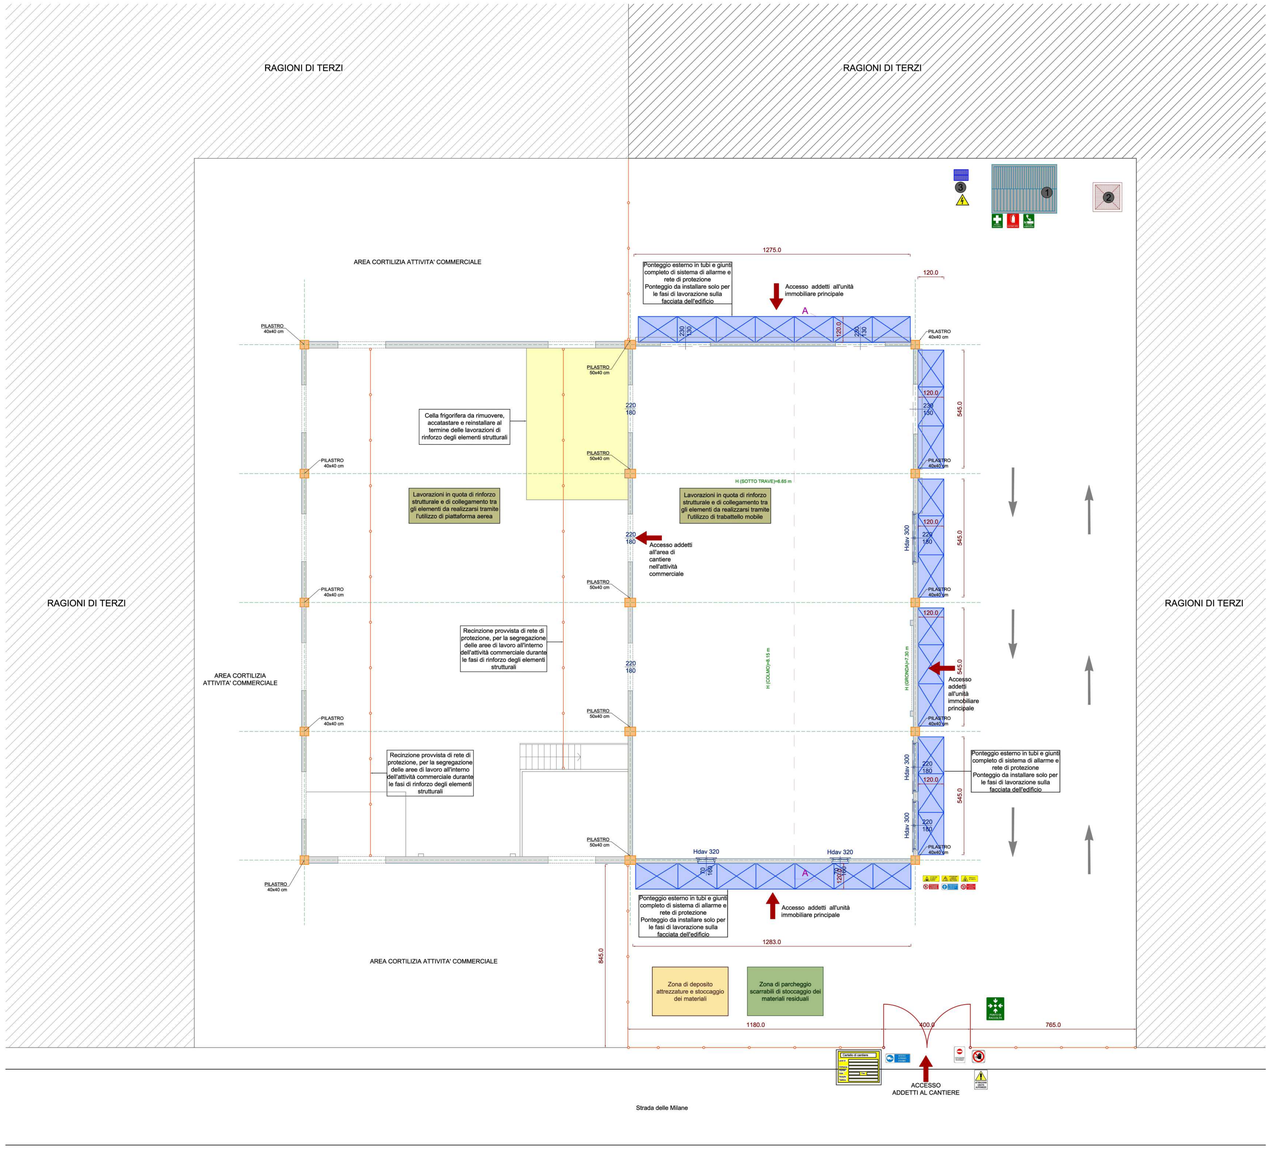

CARTELLI DI SICUREZZA DA APPORRE IN CANTIERE

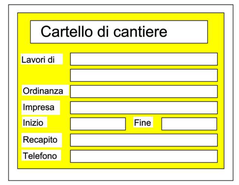













































LEGENDA




Baracca di cantiere in lamiera prefabbricata all'interno della quale sarà ricavato lo spogliatoio, sarà conservato un pacchetto di primo soccorso e n°2 estintori a polvere; all'interno sarà inoltre affisso alla parete ben visibile cartello con segnalati i numeri utili in caso di emergenza





WC chimico tipo "SEBACH"

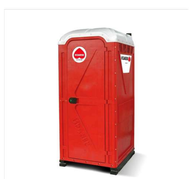



Quadro elettrico di cantiere



Recinzione di cantiere modulare in acciaio realizzata con tubolari laterali fissati su basi in calcestruzzo e tamponatura in rete elettrosaldata, completa di reti antipolvere.





Ponteggio esterno in tubi e giunti, provvisto di rete di protezione e di sistema di allarme.
Da installare solo durante le fasi di lavorazione sulla facciata dell'edificio



Comune di Medesano
Provincia di Parma

Committente

Comune di Medesano
Piazza Marconi, 6
43014 Medesano (PR)

Oggetto

Adeguamento sismico e riqualificazione del capannone posto in Via delle Milane a Medesano e denominato "Nuova sede della Protezione Civile di Medesano".
SECONDO STRALCIO FUNZIONALE di completamento

CUP: H21B21001170005

ELABORATO	SERIE ELABORATI	DATI GENERALI
SIC.5	PROGETTO ESECUTIVO	file: as665 - LAYOUT DI CANTIERE.dwg
SCALA 1:100	TITOLO ELABORATO **Sicurezza e cooridinamento** Planimetria generale dell'area di cantiere	Luogo e data: Parma, 23 settembre 2024
		Ditta e firma: **IL COORDINATORE PER LA SICUREZZA IN FASE DI PROGETTAZIONE ED ESECUZIONE** Ing.Amedeo Riccò

REVISIONI		
1	__/__/____	
2	__/__/____	
3	__/__/____	
4	__/__/____	

Ing. Amedeo Riccò
Ingegnere civile
UFFICIO Strada Aurelio Saffi, 39 - 43121 Parma (PR)
Tel +39 3922485251 • email ricco.amedeo@gmail.com
Albo Ordine degli Ingegneri della Provincia di Parma n. 3026A • C.F. RCCMDA91H28G337OX • P.IVA 02932190347