

SEZIONE A-A
Scala 1:100

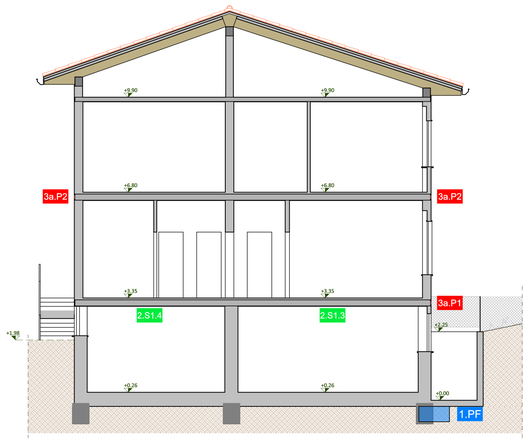

SEZIONE B-B
Scala 1:100

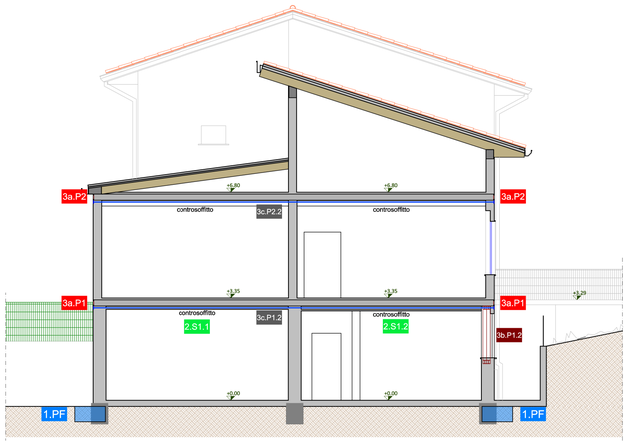

LEGENDA DELLO STATO DI FATTO AL CIVILE

Murature e partizioni interne complete di intonaco

LEGENDA DI KEYPLAN

1. Nuove sottofondazioni in c.a.

1.PF

2. Rinforzo di solai esistenti con FRP

2.Sx.x

3. Incatenamenti, bandelle e cerchiature in acciaio

3a.Px u.A — 3a. Bandelle esterne e relative unioni


3b.Px.x — 3b. Cerchiature di forometrie

3c.Px.x cap.1 — 3c. Incatenamenti e relativi capochiave


4. Intonaco armato

4.x


PROSPETTO SUD
Scala 1:100

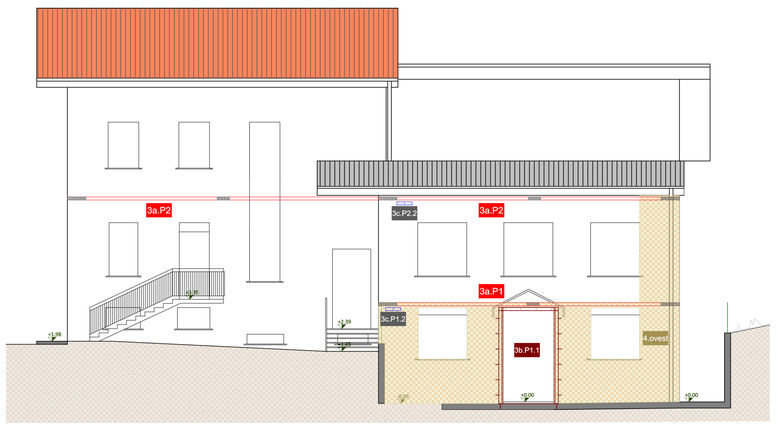

PROSPETTO OVEST
Scala 1:100

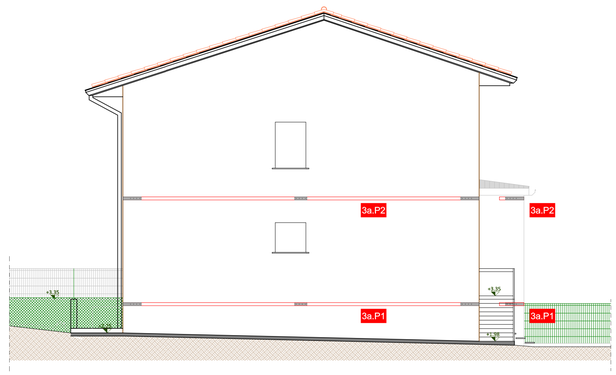

PROSPETTO NORD
Scala 1:100

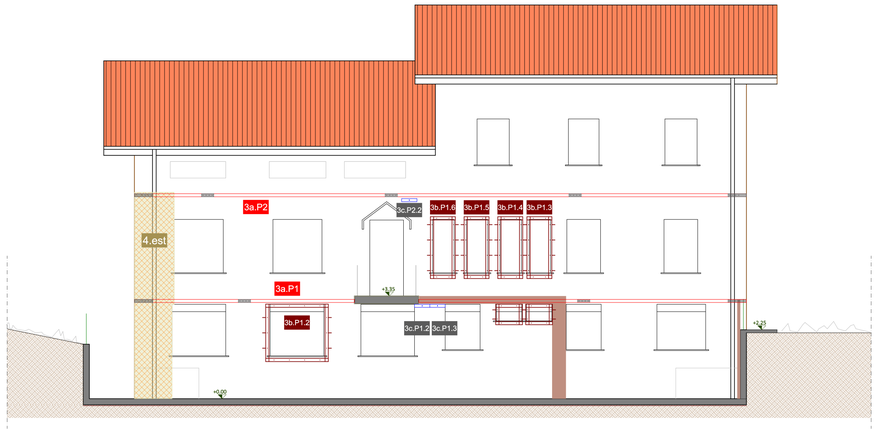

PROSPETTO EST
Scala 1:100

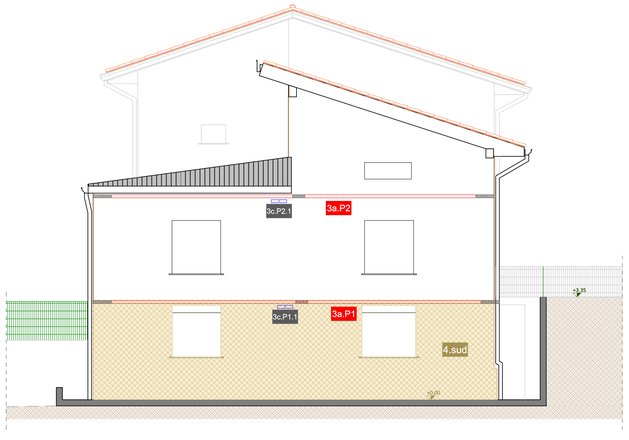


TABELLA MATERIALI n.1	
ACCIAIO DA CARPENTERIA Barre Dadi Saldature a completa penetrazione o a cordoni d'angolo con sezione di gola a=6mm Fori bandelle Ø13 mm per barre filettate Ø12 mm, L infissione 150 mm Fori capochiave Ø22 mm per catene Ø20 mm	S 275 cl. 8.8 cl. 8
CALCESTRUZZO per nuove opere di fondazione	C 25/30 o superiore
ACCIAIO PER ARMATURA tipo B450 C	
coprif. (distanza tra filo esterno della parete grezza e filo esterno armatura) = 3.0 cm	
PRESCRIZIONI La continuità fra le barre può effettuarsi mediante sovrapposizione. In ogni caso la lunghezza di sovrapposizione nel tratto rettilineo deve essere non minore di 40 volte il diametro della barra. La distanza mutua (interferro) nella sovrapposizione non deve superare 4 volte il diametro. In caso di necessità di dare continuità mediante sovrapposizione a pilì ferri affiancati, sfalsarle evitando di effettuare le sovrapposizioni nel medesimo tratto.	

TABELLA MATERIALI n.2
Rinforzi FRP di Classe 350/2800C per i solai S1.1, S1.2, S1.4, S2.3 Rinforzi FRP di Classe 500C per il solaio S1.3 (ai sensi dell'art. 5.1 - Tabella 4 delle "Linee Guida per la identificazione, la qualificazione ed il controllo di accettazione di compositi fibrorinforzati a matrice polimerica (FRP) da utilizzarsi per il consolidamento strutturale di costruzioni esistenti", approvate dal D.P. n. 293 del 29/05/2019)

Si specifica che, prima della produzione e posa in opera dei nuovi elementi strutturali di rinforzo, tutte le dimensioni e posizioni andranno accuratamente verificate in sito a cura ed onere della impresa appaltatrice.

Comune di Medesano
Provincia di Parma

Committente

Comune di Medesano
Piazza Marconi, 6 - 43014 Medesano (PR)

Oggetto

INTERVENTO DI CONSOLIDAMENTO E MIGLIORAMENTO SISMICO DELLA SCUOLA MATERNA DI SANT'ANDREA BAGNI (PR) - CUP: H23B24000010004



ELABORATO
S.9.2

SCALA
1:100

SERIE ELABORATI
PROGETTO ESECUTIVO

TITOLO ELABORATO
Elaborati grafici di PROGETTO STRUTTURALE e di KEYPLAN
Prospetti e sezioni

REVISIONI

1	__/__/____	
2	__/__/____	
3	__/__/____	
4	__/__/____	

DATI GENERALI
file: az708 TAVOLE_PR.dwg
luogo e data: Parma, 16 luglio 2024
collaboratori: Ing. Letizia Villa
timbro e firma
IL PROGETTISTA
Ing. Alessandro Zaccarini

Ing. Alessandro Zaccarini
ingegnere civile
Uffici Via Martiri Liberazione 36 - 43126 Parma • Sede Via Tiziano Vecellio 12 - 43124 Parma
Tel 0521 983977 • Cell 340 7007607 • email info@alessandrozaccarini.com • PEC alessandro.zaccarini@ingpec.eu
Albo Ordine degli Ingegneri della Provincia di Parma n. 1758A • C.F. ZCC LSN 72T11 G337D • P.IVA 02633040346