Finanziato dall'Unione europea
NextGenerationEU



☐ PRELIMINARE ☐ DEFINITIVO ☒ ESECUTIVO ☐ COME COSTRUITO ☐ _____

COMMITTENTE

Comune di Medesano

STS Engineering di Sivelli Per. Ind. Michele
Via G.C. Del Bue n.26, 43123 – Parma
Tel. 0521/1856039 Fax. 0521/1854539
E-Mail: info@sts-engineering.it

ORDINE DEI PERITI INDUSTRIALI
Per Ind.
SIVELLI
MICHELE
N. 969
PARMA

TITOLO

PNRR.M4C1-1.2 M4C1: POTENZIAMENTO DELL'OFFERTA DEI SERVIZI DI ISTRUZIONE: DAGLI ASILI NIDO ALLE UNIVERSITÀ - I1.2 PIANO DI ESTENSIONE DEL TEMPO PIENO CUP: H28H22000380006 - AMPLIAMENTO MENSA FELEGARA PROGETTO IMPIANTO ELETTRICO E FOTOVOLTAICO


DESCRIZIONE

IMPIANTO FOTOVOLTAICO
–SCHEMA ELETTRICO UNIFILARE DI PRINCIPIO

PRATICA	ELABORATO	SCALA
PE–23–23	IE–04	//

REVISIONE	DATA	DESCRIZIONE	ESEGUITO	VERIFICATO	APPROVATO
00	16/05/2023	ESECUTIVO	M.S.	M.S.	M.S.

GENERATORE FOTOVOLTAICO Pn=15,12KWp – 36 pannelli x 420W

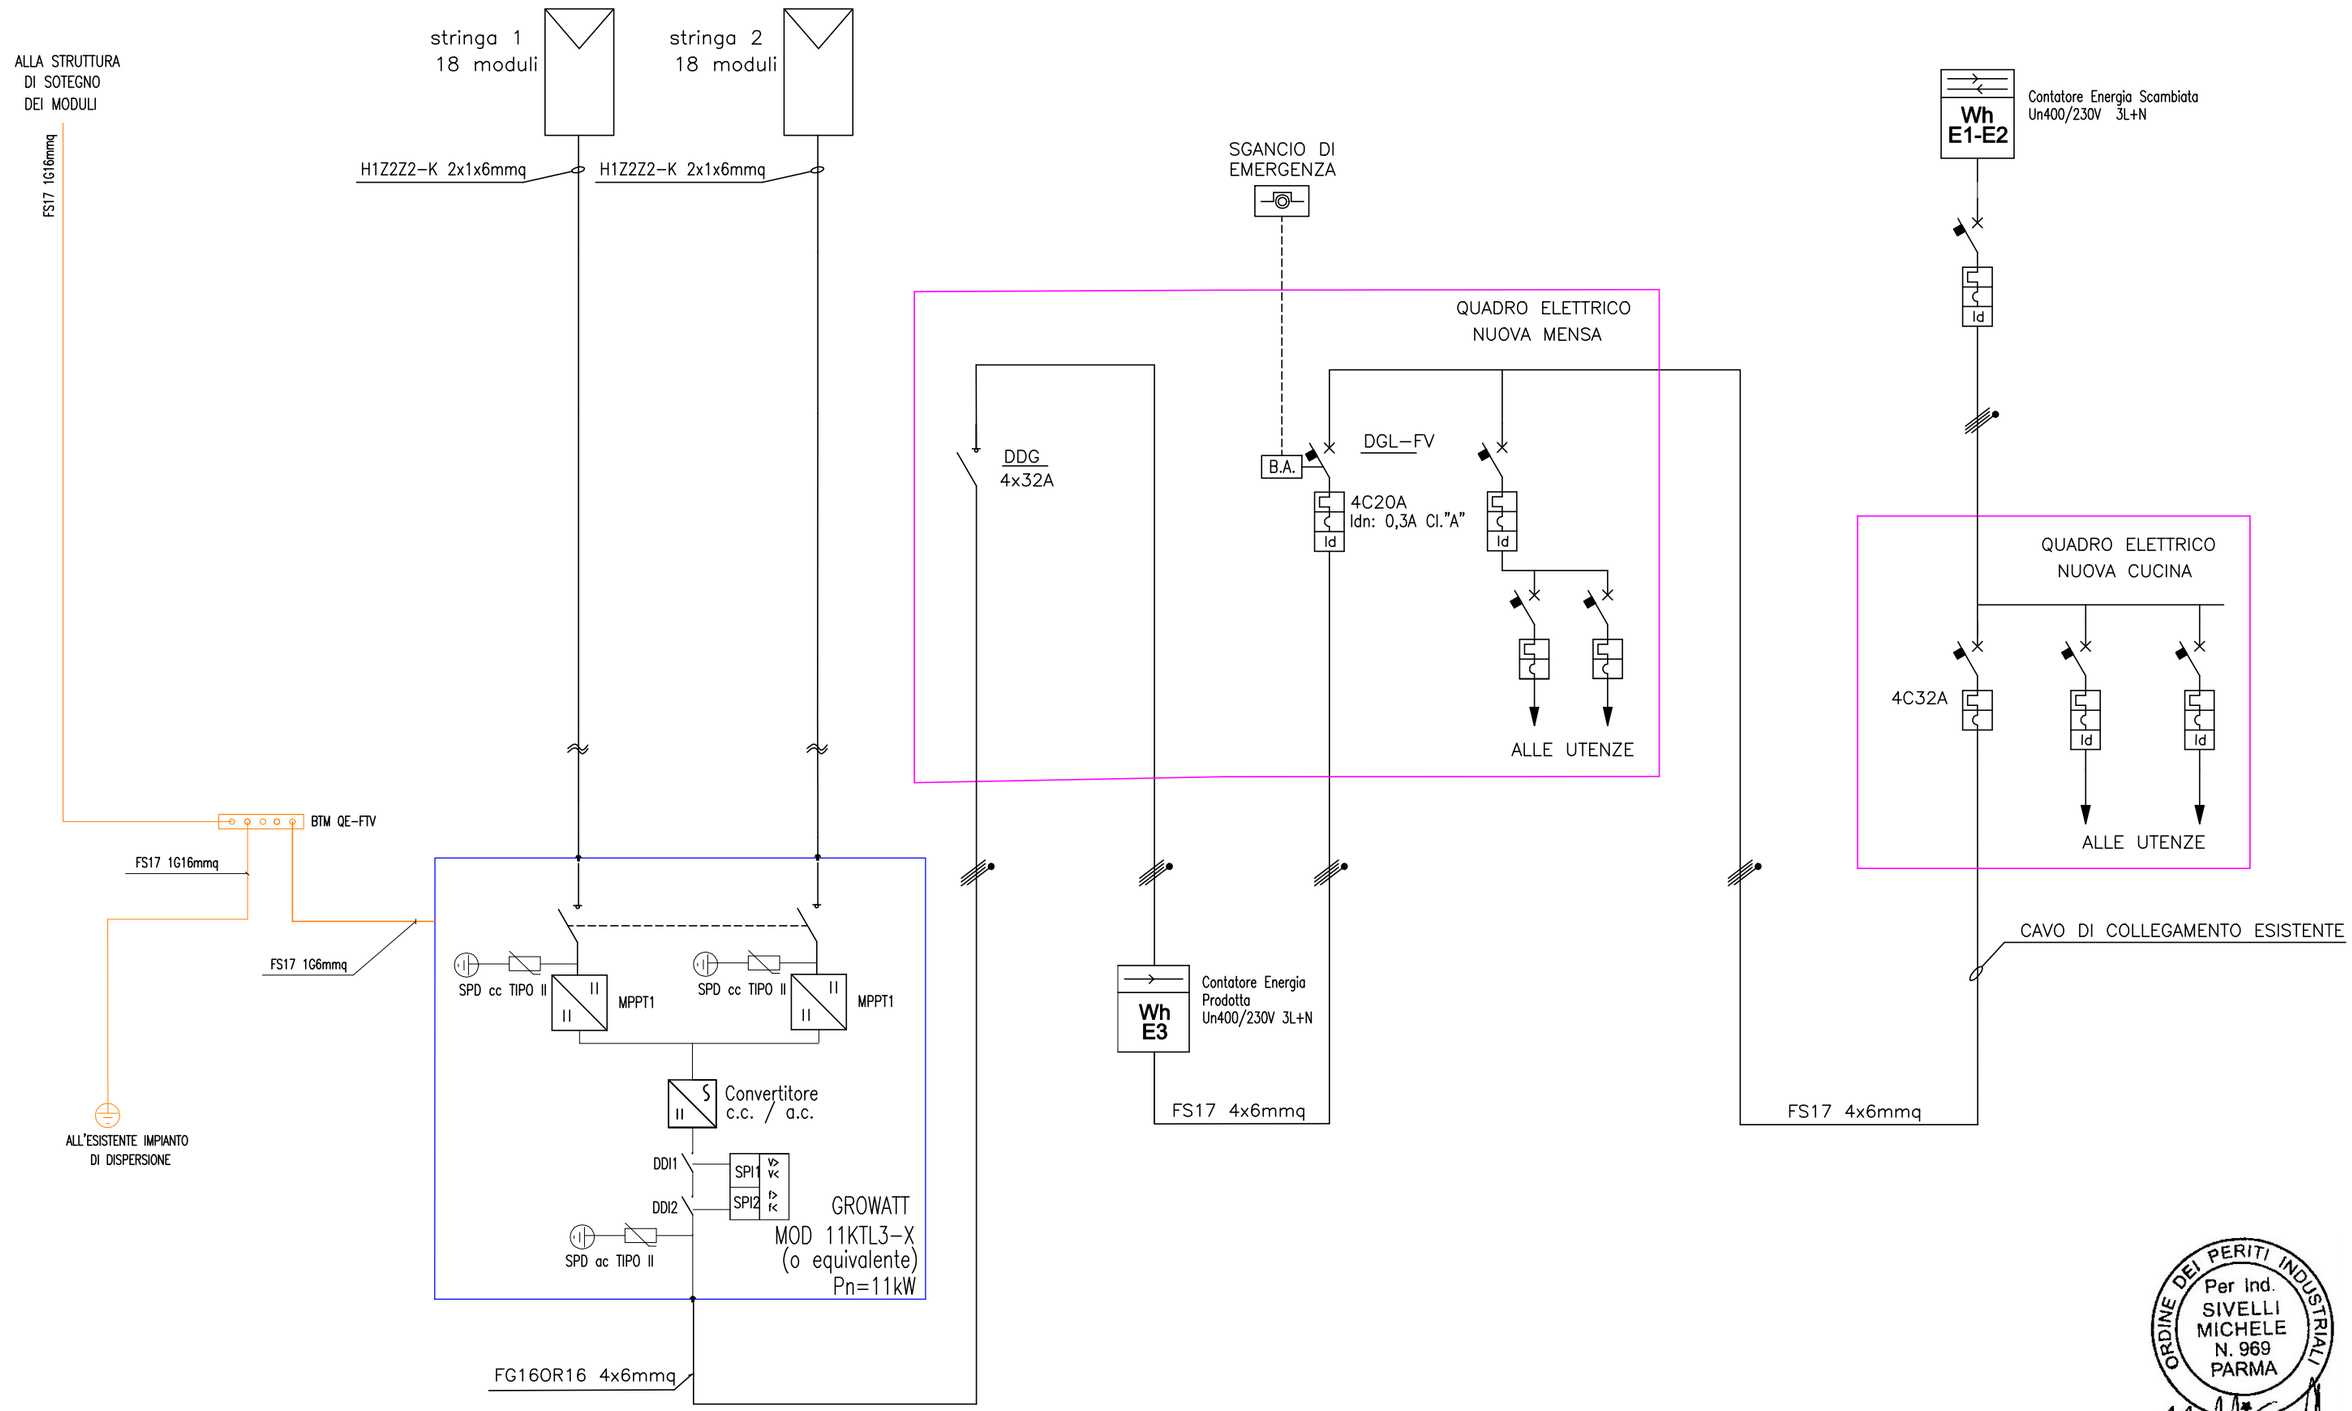

ORDINE DEI PERITI INDUSTRIALI
Per Ind.
SIVELLI
MICHELE
N. 969
PARMA

COMMITTENTE	IMPIANTO	DESCRIZIONE	FOGLIO	ELABORATO	SCALA	DATA
Comune di Medesano	**AMPLIAMENTO MENSA FELEGARA IMPIANTO FOTOVOLTAICO**	**SCHEMA ELETTRICO UNIFILARE DI PRINCIPIO**	**1 segue /**	**PE-23-23**	**/**	**16/05/2023**