
DETTAGLI COSTRUTTIVI MURATURA DI TAMPONAMENTO

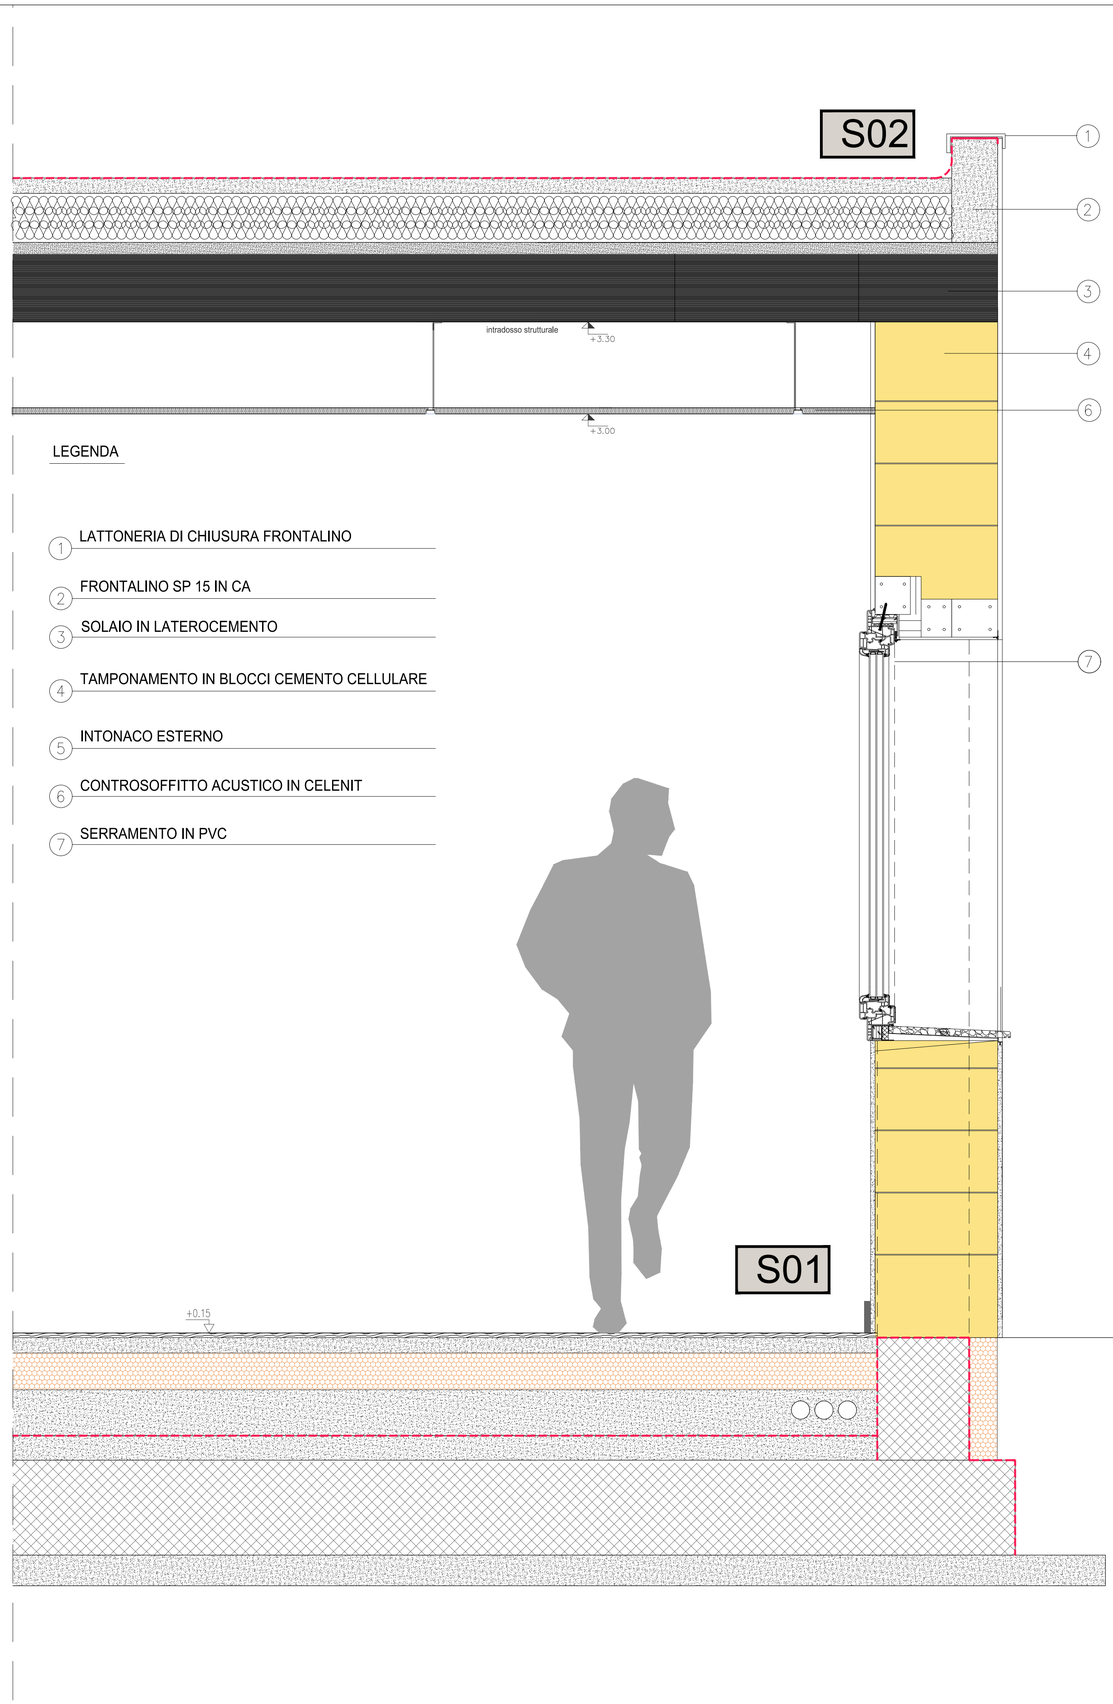


LEGENDA

1. LATTONERIA DI CHIUSURA FRONTALINO
2. FRONTALINO SP 15 IN CA
3. SOLAIO IN LATEROCEMENTO
4. TAMPONAMENTO IN BLOCCI CEMENTO CELLULARE
5. INTONACO ESTERNO
6. CONTROSOFFITTO ACUSTICO IN CELENIT
7. SERRAMENTO IN PVC

SEZIONE ORIZZONTALE


S01

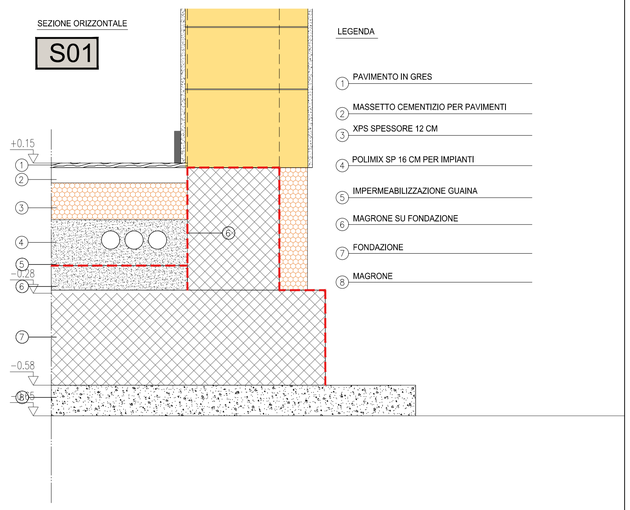

LEGENDA

1. PAVIMENTO IN GRES
2. MASSETTO CEMENTIZIO PER PAVIMENTI
3. XPS SPESSORE 12 CM
4. POLIMIX SP 16 CM PER IMPIANTI
5. IMPERMEABILIZZAZIONE GUAINA
6. MAGRONE SU FONDAZIONE
7. FONDAZIONE
8. MAGRONE

S02

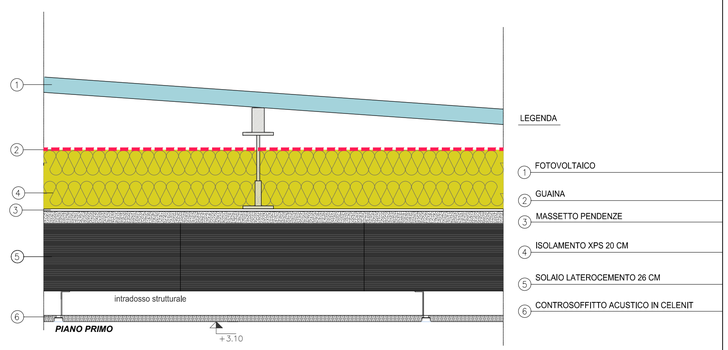


LEGENDA


1. FOTOVOLTAICO
2. GUAINA
3. MASSETTO PENDENZE
4. ISOLAMENTO XPS 20 CM
5. SOLAIO LATEROCEMENTO 26 CM
6. CONTROSOFFITTO ACUSTICO IN CELENIT



CONTROSOFFITTI | STRUTTURA METALLICA NASCOSTA

Applicazione ribassata con sistema doppia orditura di profili a C

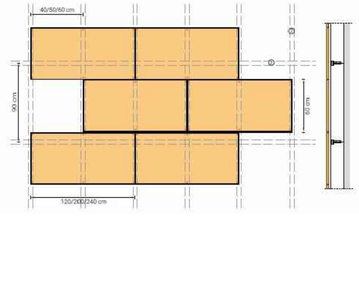

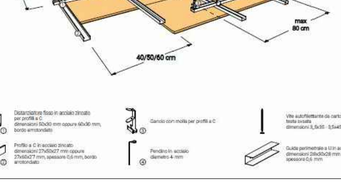

Distanziatore fisso in acciaio zincato per profilo a C dimensioni 50x30 mm oppure 60x30 mm, bordo arrotondato

Gancio con molla per profilo a C

Vite autofilettante da cartongesso testa svasata, dimensioni 3,5x35 - 3,5x45 - 3,5x55 mm

Profilo a C in acciaio zincato dimensioni 27x60x27 mm oppure 27x80x27 mm, spessore 0,6 mm, bordo arrotondato

Pendino in acciaio diametro 4 mm

Guida perimetrale a U in acciaio zincato dimensioni 28x60x28 mm, spessore 0,6 mm

N



COMUNE DI MEDESANO
SETTORE SERVIZI EDILIZIA

PNRR.M4C1-1.2 M4C1: POTENZIAMENTO DELL'OFFERTA DEI SERVIZI DI ISTRUZIONE: DAGLI ASILI NIDO ALLE UNIVERSITÀ - I1.2 PIANO DI ESTENSIONE DEL TEMPO PIENO CUP: H28H22000380006 - AMPLIAMENTO MENSA FELEGARA

Finanziato dall'Unione europea
NextGenerationEU

titolo
TAV.A10 - PARTICOLARI COSTRUTTIVI VARI
PROGETTO ESEVUTIVO

MAGGIO 2023

VARIANTE - REVISIONE
REV_01 del 29.05.2023

committente
Comune di Medesano Piazza Marconi, 6

Rup
Geom Simona Morselli
c.f MRSSMN75P56H223G

dati catastali intervento
comune di Medesano (PR)
Foglio 55 Mappale n° 744

progettista architettonico
Marco Lusardi
architetto
via Valli 11 - 43044 Collecchio
lumarchitetto@gmail.com
www.lusardimarcoarchitetto.it

progettista strutturale
Lorenzo Michelini
ingegnere
Strada del Paullo 51 - 43123 Parma

progettista impianti termici - idrico sanitario
Michele Mangora
ingegnere
Via La Spezia 75/c - 43125 Parma

progettista clima acustico
Giacomo Ruscitti
ingegnere
Via La Spezia 75/c - 43125 Parma

progettista impianti elettrici
Sts Engineering di Sivelli Michele
ingegnere
Via Giuseppe Carlo del Bue 26 - 43123 Parma

file revisione

NUOVA MENSA SCOLASTICA

Comune di Medesano