
Piastre e profilati in acciaio S275 zincato;
Saldature a completa penetrazione con sezione di gola a = 6 mm;
Bulloni con marchio SB, M16 in acciaio classe 8.8, dadi classe 8;
Bulloni con marchio SB, M12 in acciaio classe 8.8, dadi classe 8;
Piastre per fazzoletti, irrigidimenti e copriglunto: spessore 10 mm.


TRAVI TX.01 - TX.07 (IPE200)
n° 2 travi

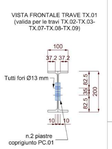




CONCIO DI TRAVE CT.01 (IPE200)
n° 14 pezzi per trave TX
n° 2 pezzi per travi TY

Piastre e profilati in acciaio S275 zincato;
Saldature a completa penetrazione con sezione di gola a = 6 mm;
Bulloni con marchio SB, M12 in acciaio classe 8.8, dadi classe 8;
Flange FL.1 (n° 16 elementi, di cui n°14 flange per IPE200 e n°2 flange per IPE240): spessore 10 mm.

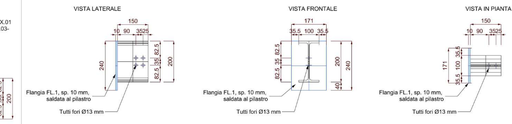


Collegamento delle travi IPE240 ai pilastri

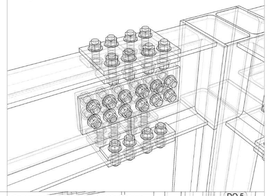


CONCIO DI TRAVE CT.02 (IPE240)
n° 2 pezzi per trave TX
n° 12 pezzi per trave TY

Piastre e profilati in acciaio S275 zincato;
Saldature a completa penetrazione con sezione di gola a = 6 mm;
Bulloni con marchio SB, M16 in acciaio classe 8.8, dadi classe 8.

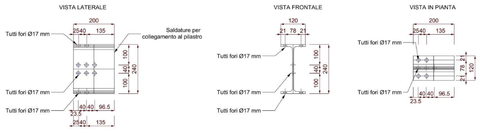


Collegamento delle travi IPE200 ai pilastri

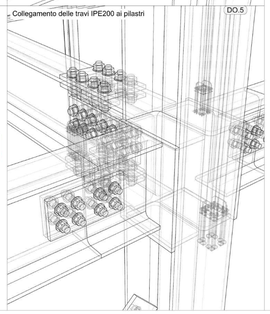


DO.5

VISTA COMPLESSIVA con individuazione delle travi TX

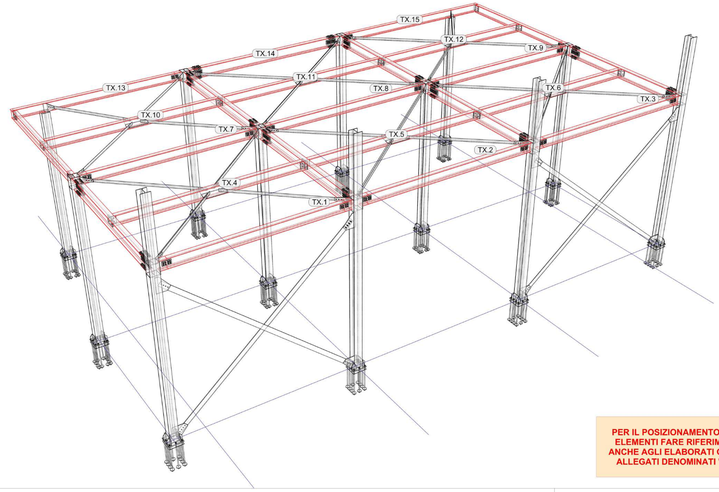


PER IL POSIZIONAMENTO DEGLI ELEMENTI FARE RIFERIMENTO ANCHE AGLI ELABORATI GRAFICI ALLEGATI DENOMINATI "S.7.1"

TRAVI TX.02 - TX.03 - TX.08 - TX.09 (IPE200)
n° 4 travi

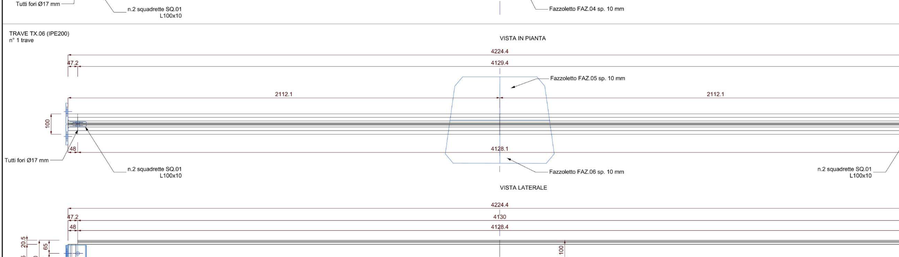


TRAVE TX.04 (IPE200)
n° 1 trave

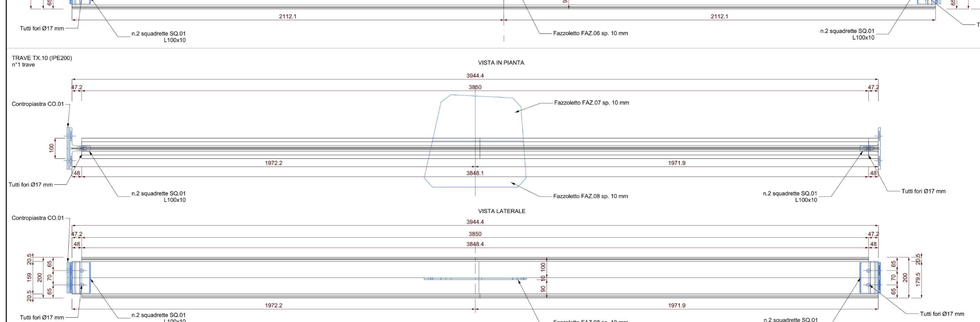

VISTA FRONTALE TRAVE TX.04
(valida per le trave TX.05-TX.06-TX.10-TX.11-TX.12)



TRAVE TX.13 (IPE200)
n° 1 trave

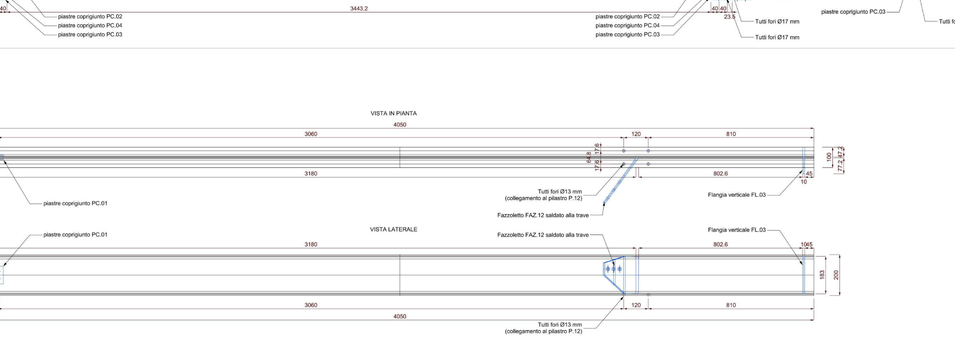


VISTA FRONTALE TRAVE TX.13
(valida per la trave TX.15)




FLANGIA FL.1
n°14 pezzi per IPE200
n°2 pezzi per IPE240



TRAVI TX.05 - TX.11 (IPE200)
n° 2 travi

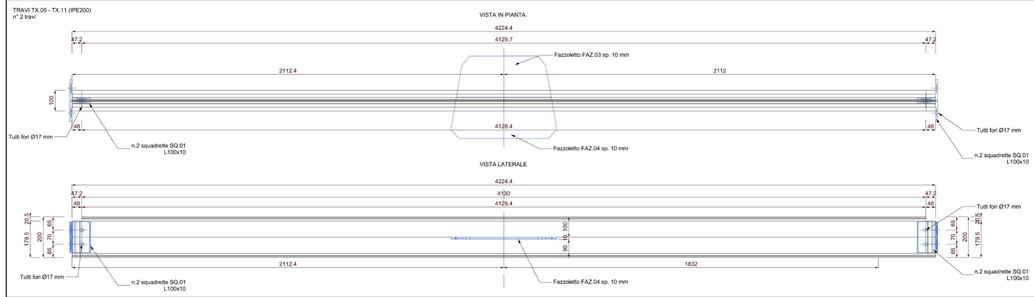

TRAVE TX.12 (IPE200)
n° 1 trave

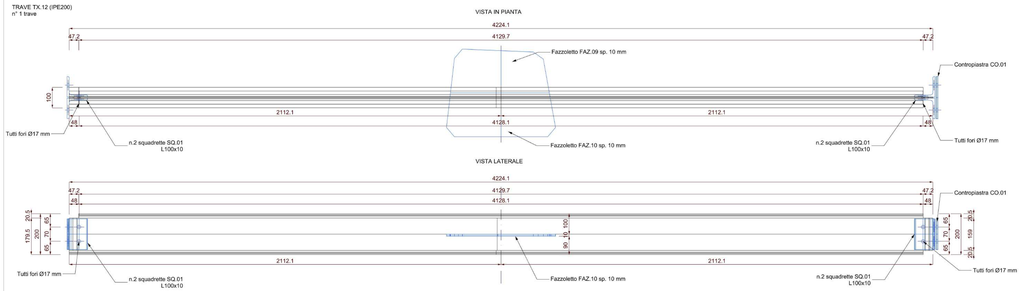

TRAVE TX.06 (IPE200)
n° 1 trave

TRAVE TX.14 (IPE240)
n° 1 trave

TRAVE TX.10 (IPE200)
n°1 trave

TRAVE TX.15 (IPE200)
n° 1 trave

Si specifica che, prima della produzione e posa in opera dei nuovi elementi strutturali di cui alla presente tavola, tutte le dimensioni e posizioni andranno accuratamente verificate in sito a cura ed onere della impresa appaltatrice.

MATERIALI e PRESCRIZIONI ESECUTIVE:

Tutte le opere di cui alla presente tavola sono da realizzare con acciaio S275.
Tutti i collegamenti sono da realizzare con insiemi STB di classe 8.8 (bulloni con viti in classe 8.8 e dadi in classe 8). Qualora non diversamente specificato, le saldature degli elementi in acciaio dovranno essere realizzate a completa penetrazione.
Le saldature a cordoni d'angolo (ove appositamente richieste) dovranno avere sezione di gola non inferiore a 6 mm (e comunque non inferiore a quanto richiesto in dettaglio).
Gli ancoraggi con barre filettate inghisate dovranno essere eseguiti con resina epossidica bicomponente idonea per carichi sismici, con specifiche prestazionali come da disposizioni della D.L.

Comune di Medesano
Provincia di Parma

Committente

Comune di Medesano
Piazza Marconi, 6
43014 Medesano (PR)

Oggetto

Adeguamento sismico e riqualificazione del capannone posto in Via delle Milane a Medesano e denominato "Nuova sede della Protezione Civile di Medesano".
SECONDO STRALCIO FUNZIONALE di completamento

CUP: H21B21001170005

ELABORATO
S.7.2.d (3)

SCALA
1:10

SERIE ELABORATI
PROGETTO ESECUTIVO

TITOLO ELABORATO
Particolari costruttivi
Nuova struttura interna in acciaio (interventi "A")
Carpenterie metalliche e collegamenti
TRAVI TX

DATI GENERALI
file: az665_TELAIO_INTERNO Rev1 (II stralcio).3dm
luogo e data: Parma, 23 settembre 2024
collaboratori: Ing. Letizia Villa
timbro e firma: IL PROGETTISTA E DIRETTORE DEI LAVORI Ing. Alessandro Zaccarini

REVISIONI

1	__/__/____	
2	__/__/____	
3	__/__/____	
4	__/__/____	

Ing. Alessandro Zaccarini
ingegnere civile
Uffici Via Martiri Liberazione 36 - 43126 Parma • Sede Via Tiziano Vecellio 12 - 43124 Parma
Tel 0521 983977 • Cell 340 7007607 • email info@alessandrozaccarini.com • PEC alessandro.zaccarini@ingpec.eu
Albo Ordine degli Ingegneri della Provincia di Parma n. 1758A • C.F. ZCC LSN 72T11 G337D • P.IVA 02633040346