



INTERVENTO 3b.P1.1
CERCHIATURA PORTA-FINESTRA PIANO SEMINTERRATO FRONTE OVEST,
composta da n° 2 telai inchiavardati tra loro, ciascuno costituito da un'architrave HEA120 e piedritti HEA120, saldati fra loro

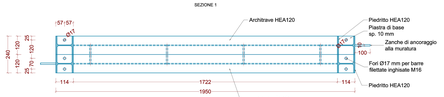

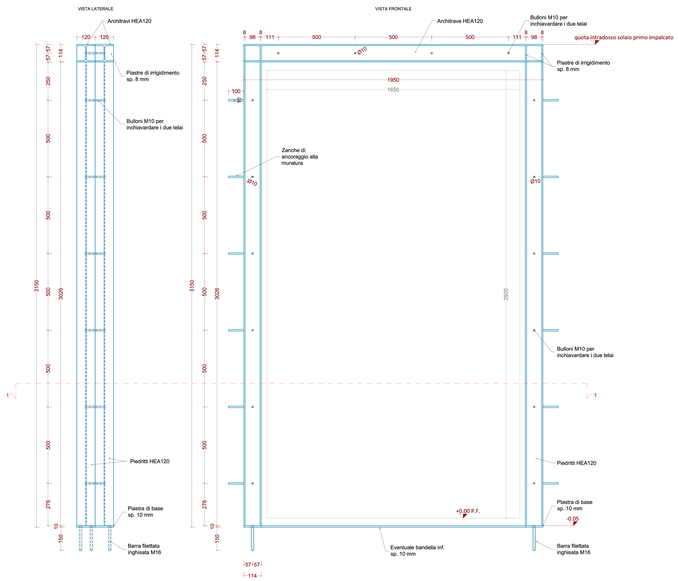



INTERVENTO 3b.P1.2
CERCHIATURA FINESTRA PIANO SEMINTERRATO FRONTE EST,
composta da n° 2 telai inchiavardati tra loro, ciascuno costituito da un'architrave HEA120, piedritti HEA120 e traverso inf. HEA 120, saldati fra loro

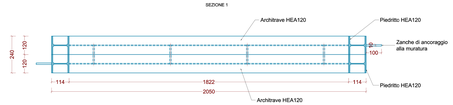

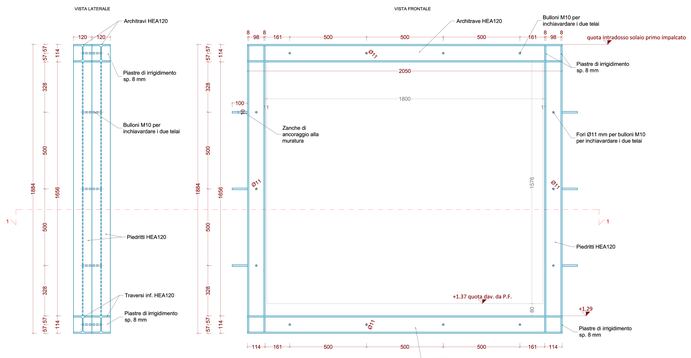


INTERVENTI 3b.P2.3, 3b.P2.4, 3b.P2.5 e 3b.P2.6
CERCHIATURE FINESTRE SERVIZI IGIENICI PIANO RIALZATO,
composte ciascuna da n° 2 telai inchiavardati tra loro, ciascuno costituito da un'architrave HEA120, piedritti HEA120 e traverso inf. HEA 120, saldati fra loro

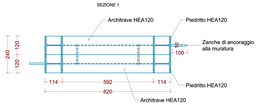

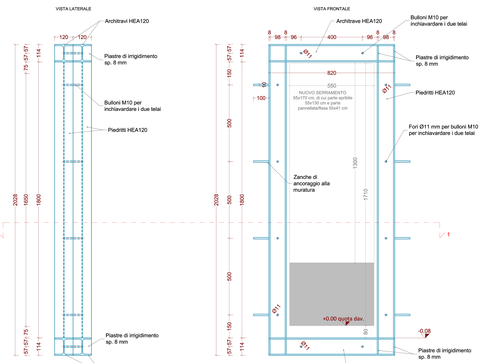


INTERVENTO 3b.P2.7
CERCHIATURA PORTA TAMPONARA PIANO RIALZATO,
composta da n° 2 telai inchiavardati tra loro, ciascuno costituito da un'architrave HEA120, piedritti HEA120 e traverso inf. HEA 120, saldati fra loro



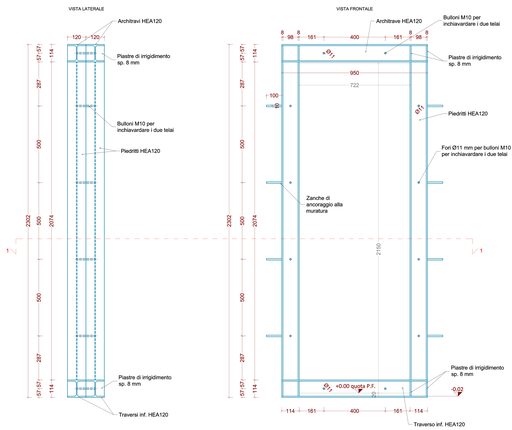

INTERVENTO 3b.P2.1
CERCHIATURA PORTA INTERNA PIANO RIALZATO,
composta da n° 2 telai inchiavardati tra loro, ciascuno costituito da un'architrave HEA120 e piedritti HEA120, saldati fra loro

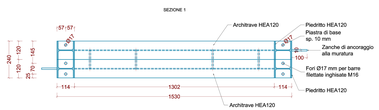

INTERVENTO 3b.P2.2
CERCHIATURA PORTA INTERNA PIANO RIALZATO,
composta da n° 2 telai inchiavardati tra loro, ciascuno costituito da un'architrave HEA120 e piedritti HEA120, saldati fra loro



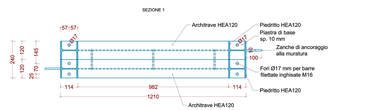



TABELLA MATERIALI n.1	
ACCIAIO DA CARPENTERIA	S 275
Bulloni	cl. 8.8
Dadi	cl. 8
Saldature a completa penetrazione o a cordoni d'angolo continui lungo tutto il perimetro	
Fori bandelle Ø13 mm per barre filettate Ø12 mm,	
L'altezza 150 mm	
Fori ripartitrice Ø22 mm per catene Ø20 mm	
CALCESTRUZZO	C 25/30
Classe di esposizione Condizione	in esercizio
ACCIAIO PER ARMATURA tipo B450 C	
copriF. distanza tra filo esterno della puntra grezza e filo esterno armatura: ≥ 3,5 cm	
PRESCRIZIONI	
Le costruzioni fra le varie parti affiancate dovranno scongiurare, in ogni caso, il martellamento di componenti strutturali portanti fra loro estranei in fase di sisma. Le costruzioni dovranno essere realizzate in modo da evitare la trasmissione di azioni orizzontali dovute a sisma, vento, urti, ecc. tra le parti affiancate. Laddove necessario si dovranno prevedere opportuni giunti tecnici. Le costruzioni dovranno essere realizzate in modo da evitare la trasmissione di azioni orizzontali dovute a sisma, vento, urti, ecc. tra le parti affiancate. Laddove necessario si dovranno prevedere opportuni giunti tecnici.	


Si specifica che, prima della produzione e posa in opera dei nuovi elementi strutturali di rinforzo, tutte le dimensioni e le caratteristiche siano accuratamente verificate in sito a cura ed onere della impresa esecutrice.

INTERVENTI 3b.P1.3 e 3b.P1.4
CERCHIATURE FINESTRINI PIANO SEMINTERRATO FRONTE EST,
composte ciascuna da n° 2 telai inchiavardati tra loro, ciascuno costituito da un'architrave HEA120, piedritti HEA120 e traverso inf. HEA 120, saldati fra loro

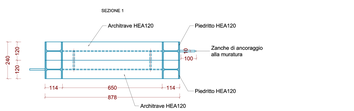

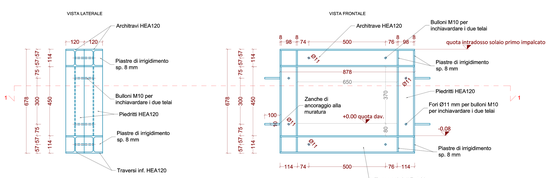

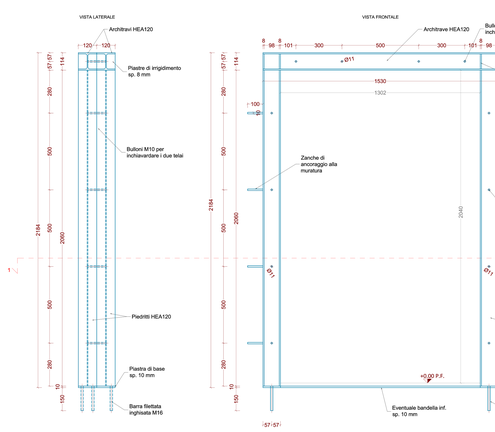

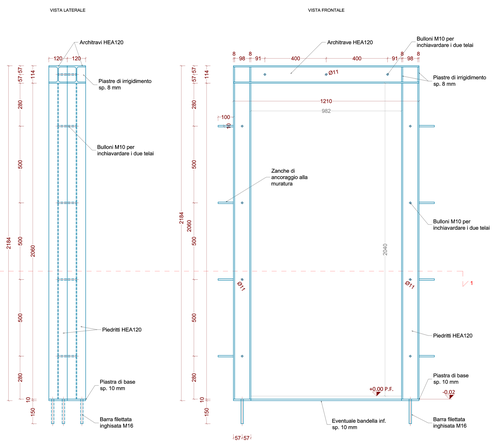

Comune di Medesano
Provincia di Parma

Committente
Comune di Medesano
Piazza Marconi, 6 - 43014 Medesano (PR)

Oggetto
INTERVENTO DI CONSOLIDAMENTO E MIGLIORAMENTO SISMICO DELLA SCUOLA MATERNA DI SANT'ANDREA BAGNI (PR) - CUP: H23B24000010004



ELABORATO
S.10.3.b
SCALA
1:10

SERIE ELABORATI
PROGETTO ESECUTIVO

TITOLO ELABORATO
PARTICOLARI COSTRUTTIVI di progetto strutturale
Cerchiature di forometrie

DATI GENERALI
file: as700 TAVOLE_PR.dwg
Progetto del:
Parma, 16 luglio 2024
collaboratori:
Ing. Letizia Villa
Direttore Lavori:
IL PROGETTISTA
Ing. Alessandro Zaccarini

REVISIONI		
1	__/__/____	
2	__/__/____	
3	__/__/____	
4	__/__/____	

Ing. Alessandro Zaccarini
ingegneria civile
sito Via Martiri Libertà 36 - 43126 Parma • sede Via Toiano Vecchio 12 - 43124 Parma
tel 0521 903977 • cel 340 7007807 • email info@alessandrozaccarini.com • pec alessandro.zaccarini@ingpec.eu
Albo Ordine degli Ingegneri della Provincia di Parma n. 1758/A • C.F. ZCC LSN 73T11 D327O • P.IVA 02633240346