AMBITO PRIVATO 2 - EDIFICIO RAZIONALISTA "TERME VECCHIE"
STATO DI FATTO

Prospetto Ovest

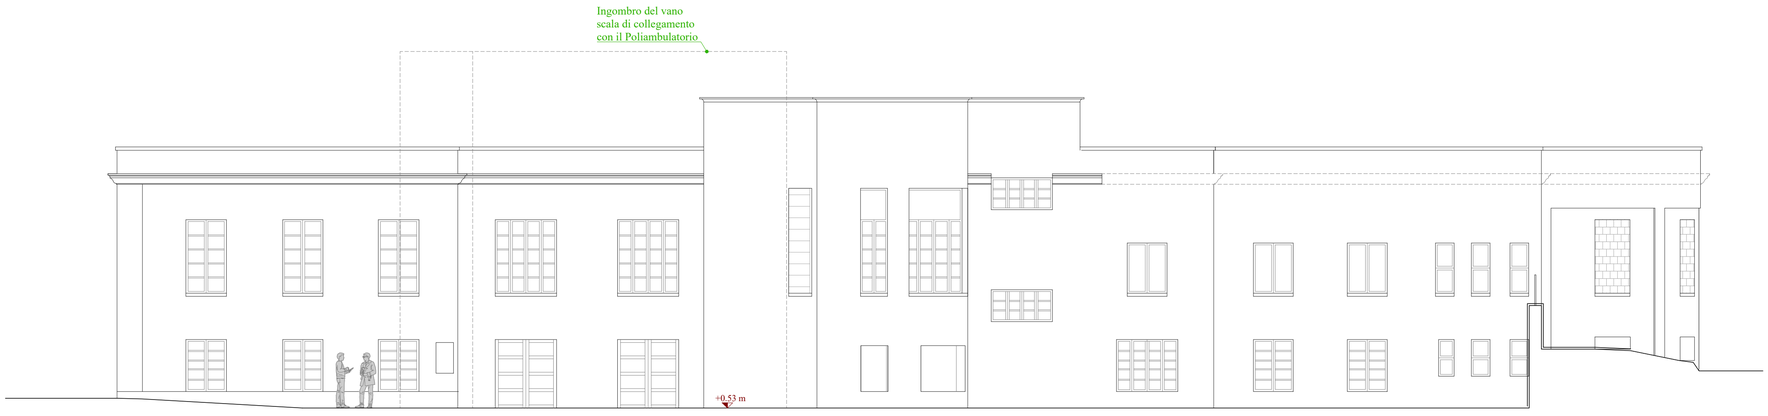

Prospetto Est

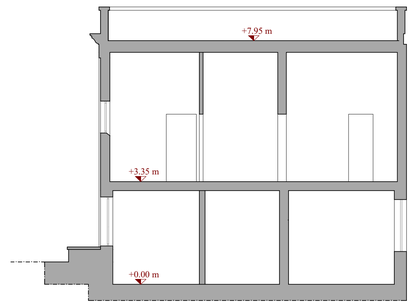

Sezione AA

Prospetto Sud

Prospetto Nord

Comune di Medesano (PR)

PROGETTO DI RIQUALIFICAZIONE
DELLA FRAZIONE DI SANT'ANDREA BAGNI

CUP: H27C23000000006 CIG: 9664369996

Progettisti:
Arch. Emanuele Mazzadi
Arch. Nicolò Avanzini
Geom. Marc Borella
Arch. Monica Picca

SCALA:
1:100

TAVOLA n° 3

DATA:
Ottobre 2024

STATO DI FATTO
Prospetti e Sezione AA