Comune di Medesano
Provincia di Parma

Committente

Comune di Medesano
Piazza Marconi, 6
43014 Medesano (PR)

Oggetto

Adeguamento sismico e riqualificazione del capannone posto in Via delle Milane a Medesano e denominato "Nuova sede della Protezione Civile di Medesano".
SECONDO STRALCIO FUNZIONALE di completamento

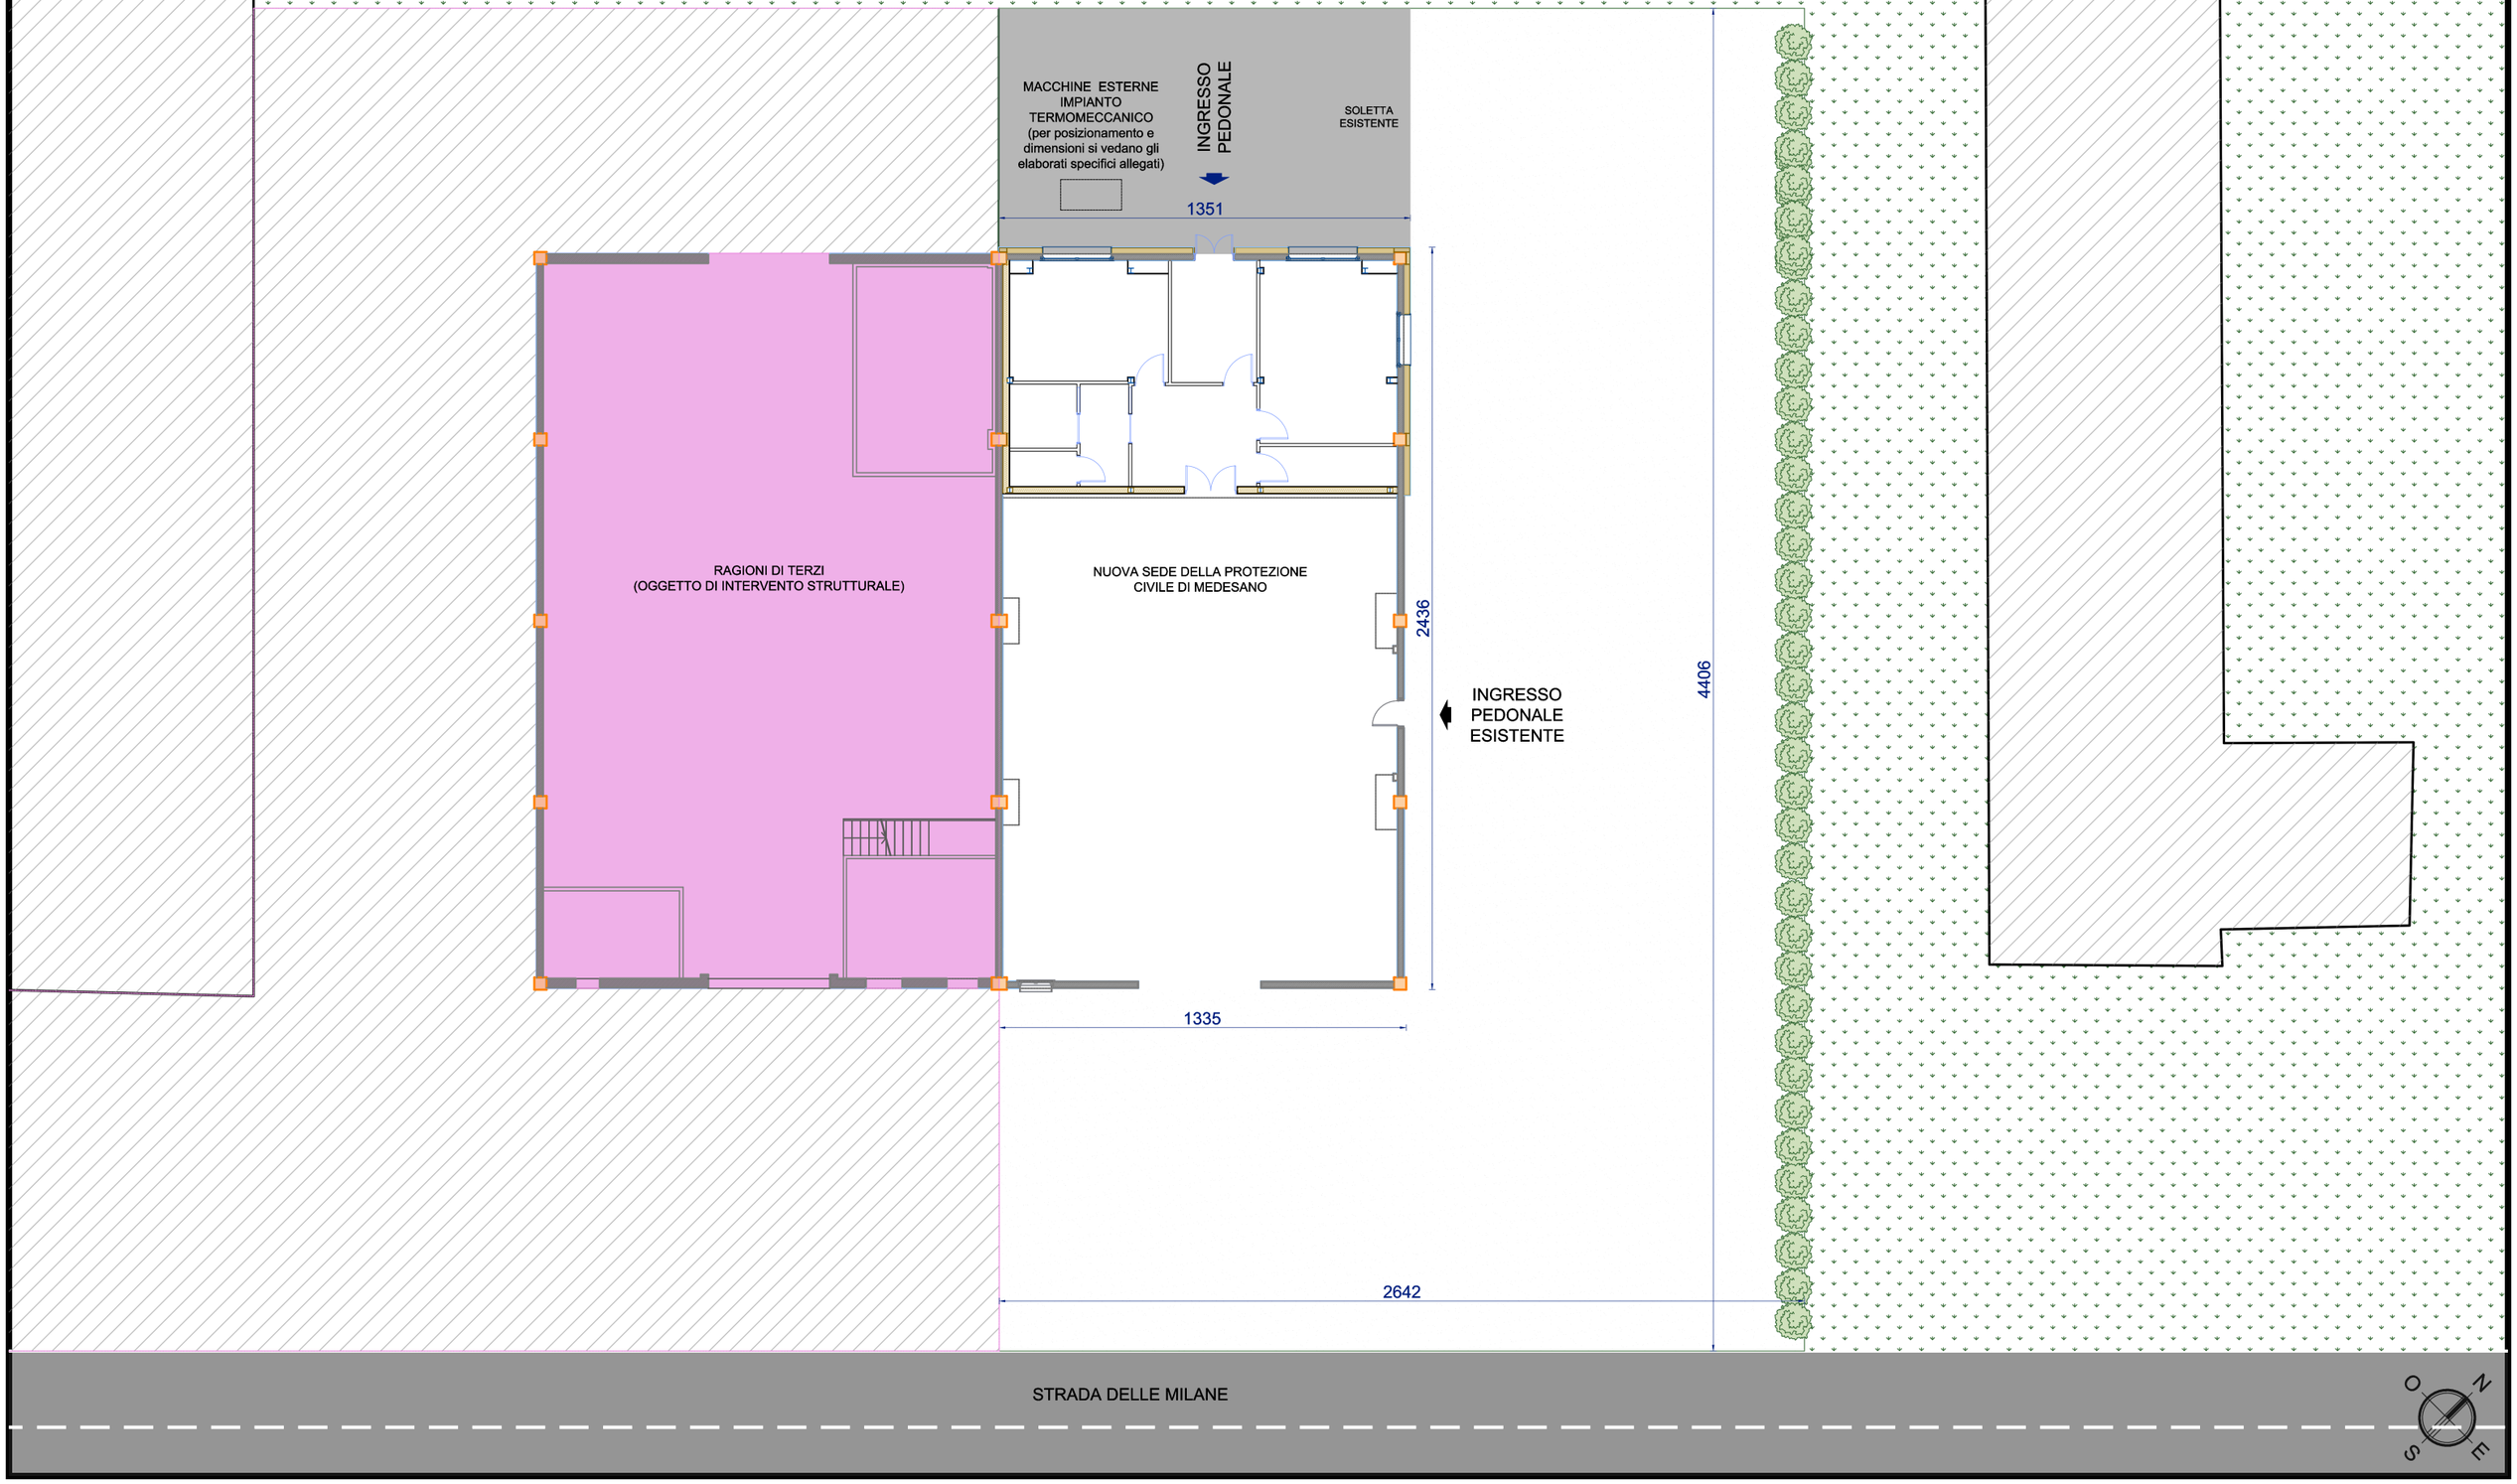
CUP: H21B21001170005

ELABORATO **A.3.1**	*SERIE ELABORATI* PROGETTO ESECUTIVO	*DATI GENERALI* *file* az665 TAVOLE.dwg *luogo e data* Parma, 23 settembre 2024 *collaboratori* Ing. Letizia Villa *timbro e firma* **IL PROGETTISTA E DIRETTORE DEI LAVORI** Ing. Alessandro Zaccarini
SCALA 1:200	*TITOLO ELABORATO* **Elaborati grafici architettonici di PROGETTO** Planimetria generale di progetto	

REVISIONI

1	__ / __ / ____	
2	__ / __ / ____	
3	__ / __ / ____	
4	__ / __ / ____	

Ing. Alessandro Zaccarini
ingegnere civile
Uffici Via Martiri Liberazione 36 - 43126 Parma • Sede Via Tiziano Vecellio 12 - 43124 Parma
Tel 0521 983977 • Cell 340 7007607 • email info@alessandrozaccarini.com • PEC alessandro.zaccarini@ingpec.eu
Albo Ordine degli Ingegneri della Provincia di Parma n. 1758A • C.F. ZCC LSN 72T11 G337D • P.IVA 02633040346


MACCHINE ESTERNE
IMPIANTO
TERMOMECCANICO
(per posizionamento e
dimensioni si vedano gli
elaborati specifici allegati)
INGRESSO
PEDONALE
SOLETTA
ESISTENTE
1351
RAGIONI DI TERZI
(OGGETTO DI INTERVENTO STRUTTURALE)
NUOVA SEDE DELLA PROTEZIONE
CIVILE DI MEDESANO
2436
INGRESSO
PEDONALE
ESISTENTE
4406
1335
2642
STRADA DELLE MILANE
N
O
E
S