Comune di Medesano
Provincia di Parma

Committente

Comune di Medesano
Piazza Marconi, 6
43014 Medesano (PR)

Oggetto

Adeguamento sismico e riqualificazione del capannone posto in Via delle Milane a Medesano e denominato "Nuova sede della Protezione Civile di Medesano".
SECONDO STRALCIO FUNZIONALE di completamento

CUP: H21B21001170005

ELABORATO

A.4.1

SCALA

1:100

SERIE ELABORATI

PROGETTO ESECUTIVO

TITOLO ELABORATO

Elaborati grafici architettonici di RAFFRONTO tra lo stato di fatto ed il progetto

Piante, prospetti e sezioni di raffronto

REVISIONI

1	__ / __ / ____	
2	__ / __ / ____	
3	__ / __ / ____	
4	__ / __ / ____	

DATI GENERALI


file
az665 TAVOLE STATO DI FATTO.dwg

luogo e data
Parma, 23 settembre 2024

collaboratori
Ing. Letizia Villa

timbro e firma
IL PROGETTISTA E DIRETTORE DEI LAVORI
Ing. Alessandro Zaccarini


Ing. Alessandro Zaccarini
ingegnere civile
Uffici Via Martiri Liberazione 36 - 43126 Parma • Sede Via Tiziano Vecellio 12 - 43124 Parma
Tel 0521 983977 • Cell 340 7007607 • email info@alessandrozaccarini.com • PEC alessandro.zaccarini@ingpec.eu
Albo Ordine degli Ingegneri della Provincia di Parma n. 1758A • C.F. ZCC LSN 72T11 G337D • P.IVA 02633040346

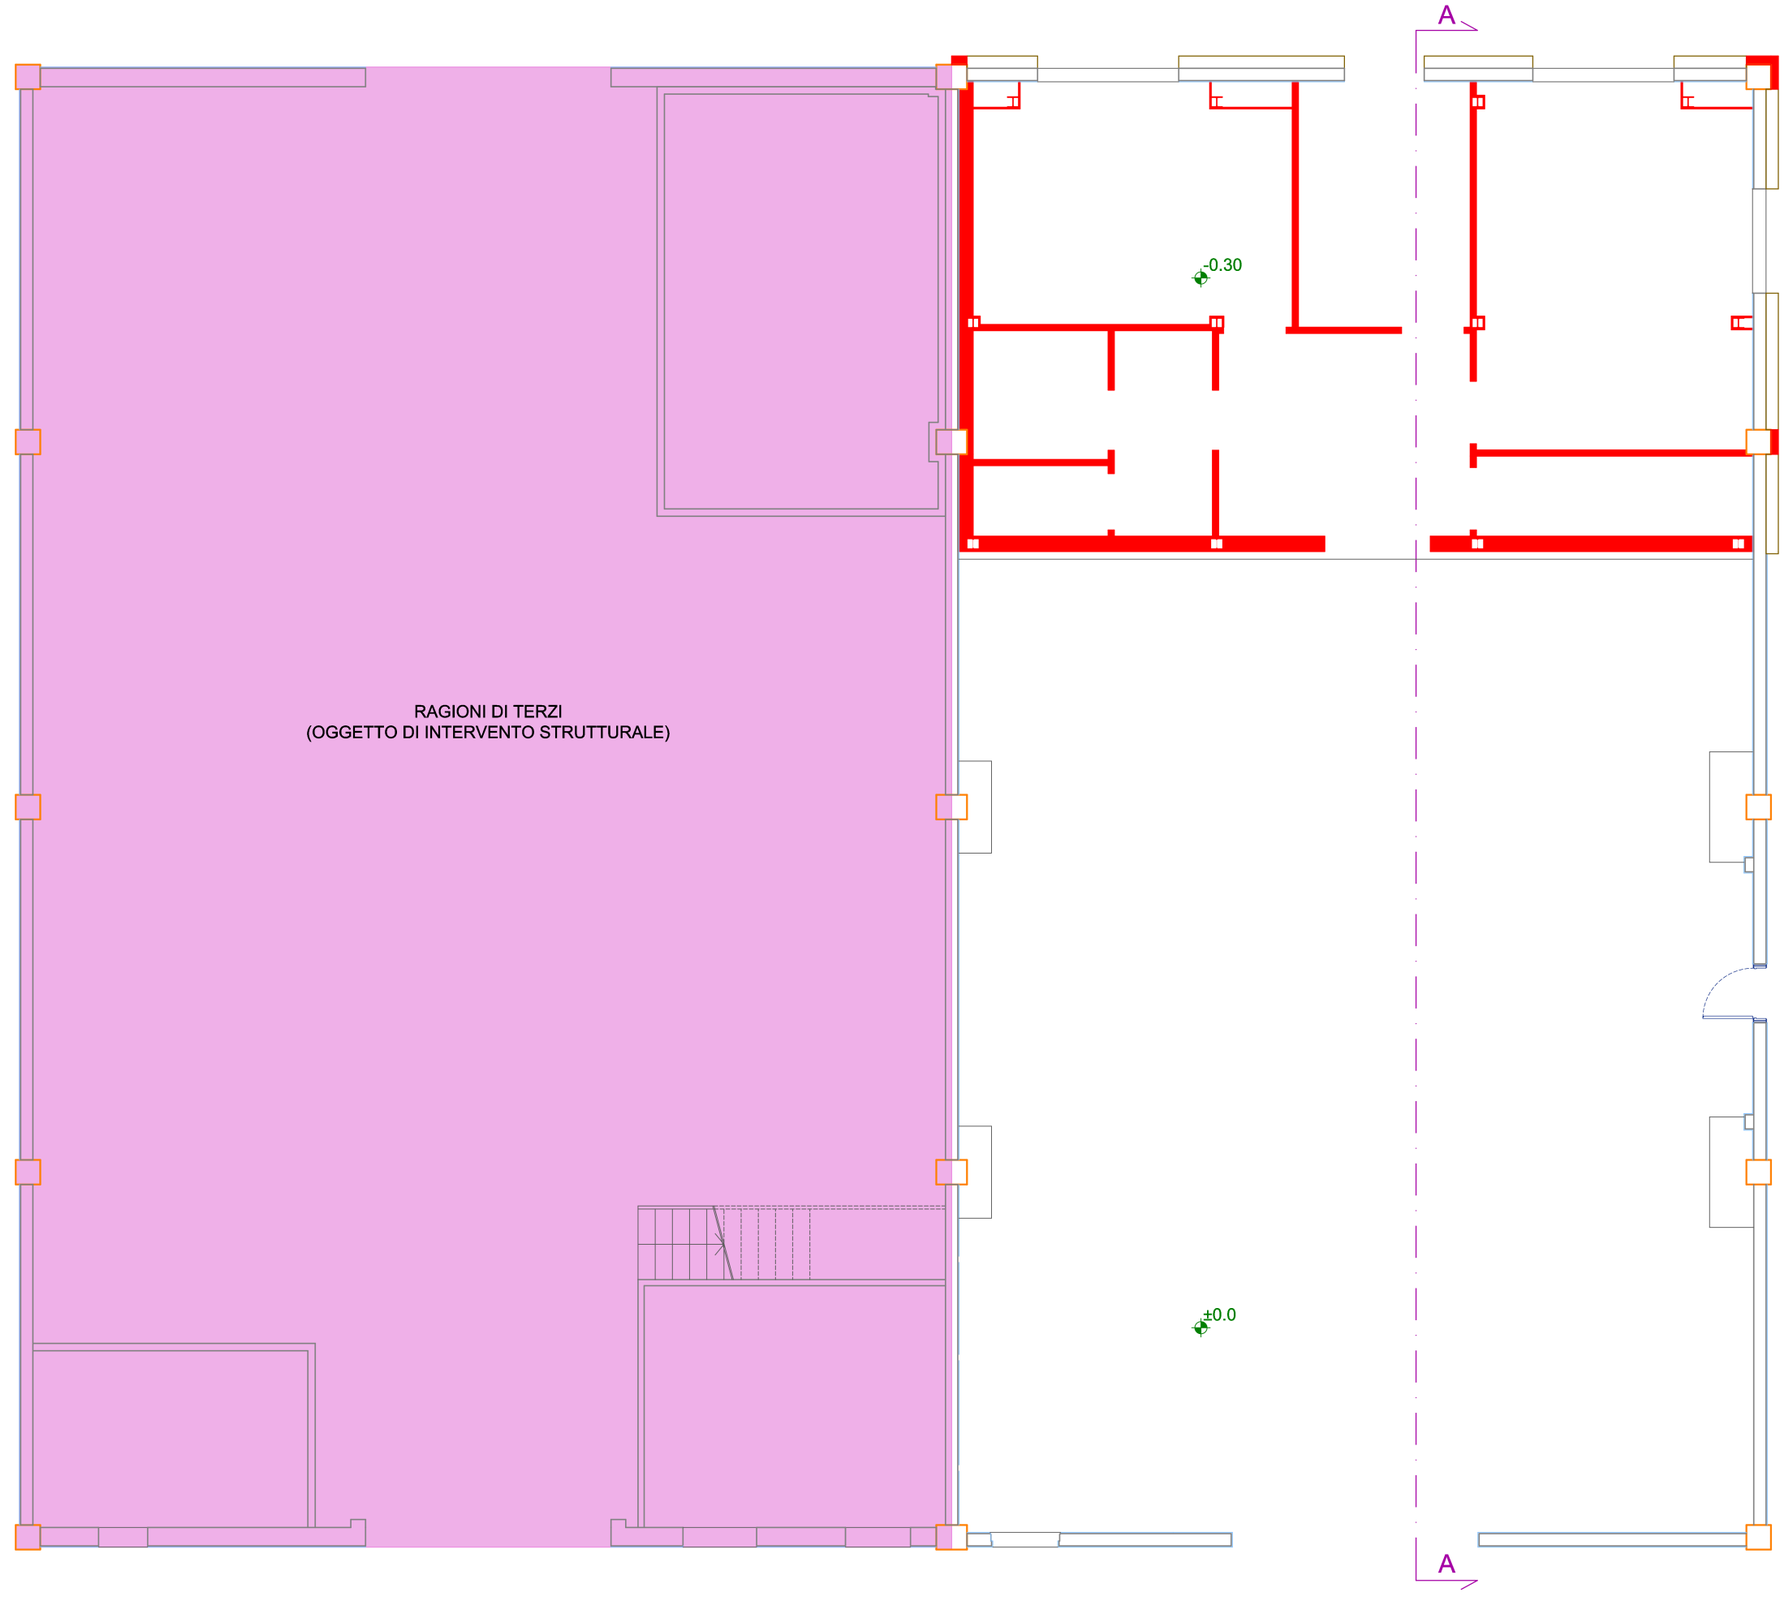

LEGENDA

- Area di altra proprietà (oggetto di intervento strutturale)
- Pilastri prefabbricati in c.a.
- COSTRUZIONI (in sezione)
- COSTRUZIONI: Integrazione di cappotto esterno (vista in prospetto)
- DEMOLIZIONI (in sezione)

RAFFRONTO TRA STATO DI FATTO E PROGETTO: PIANTA DEL PIANO TERRA
SCALA 1:100

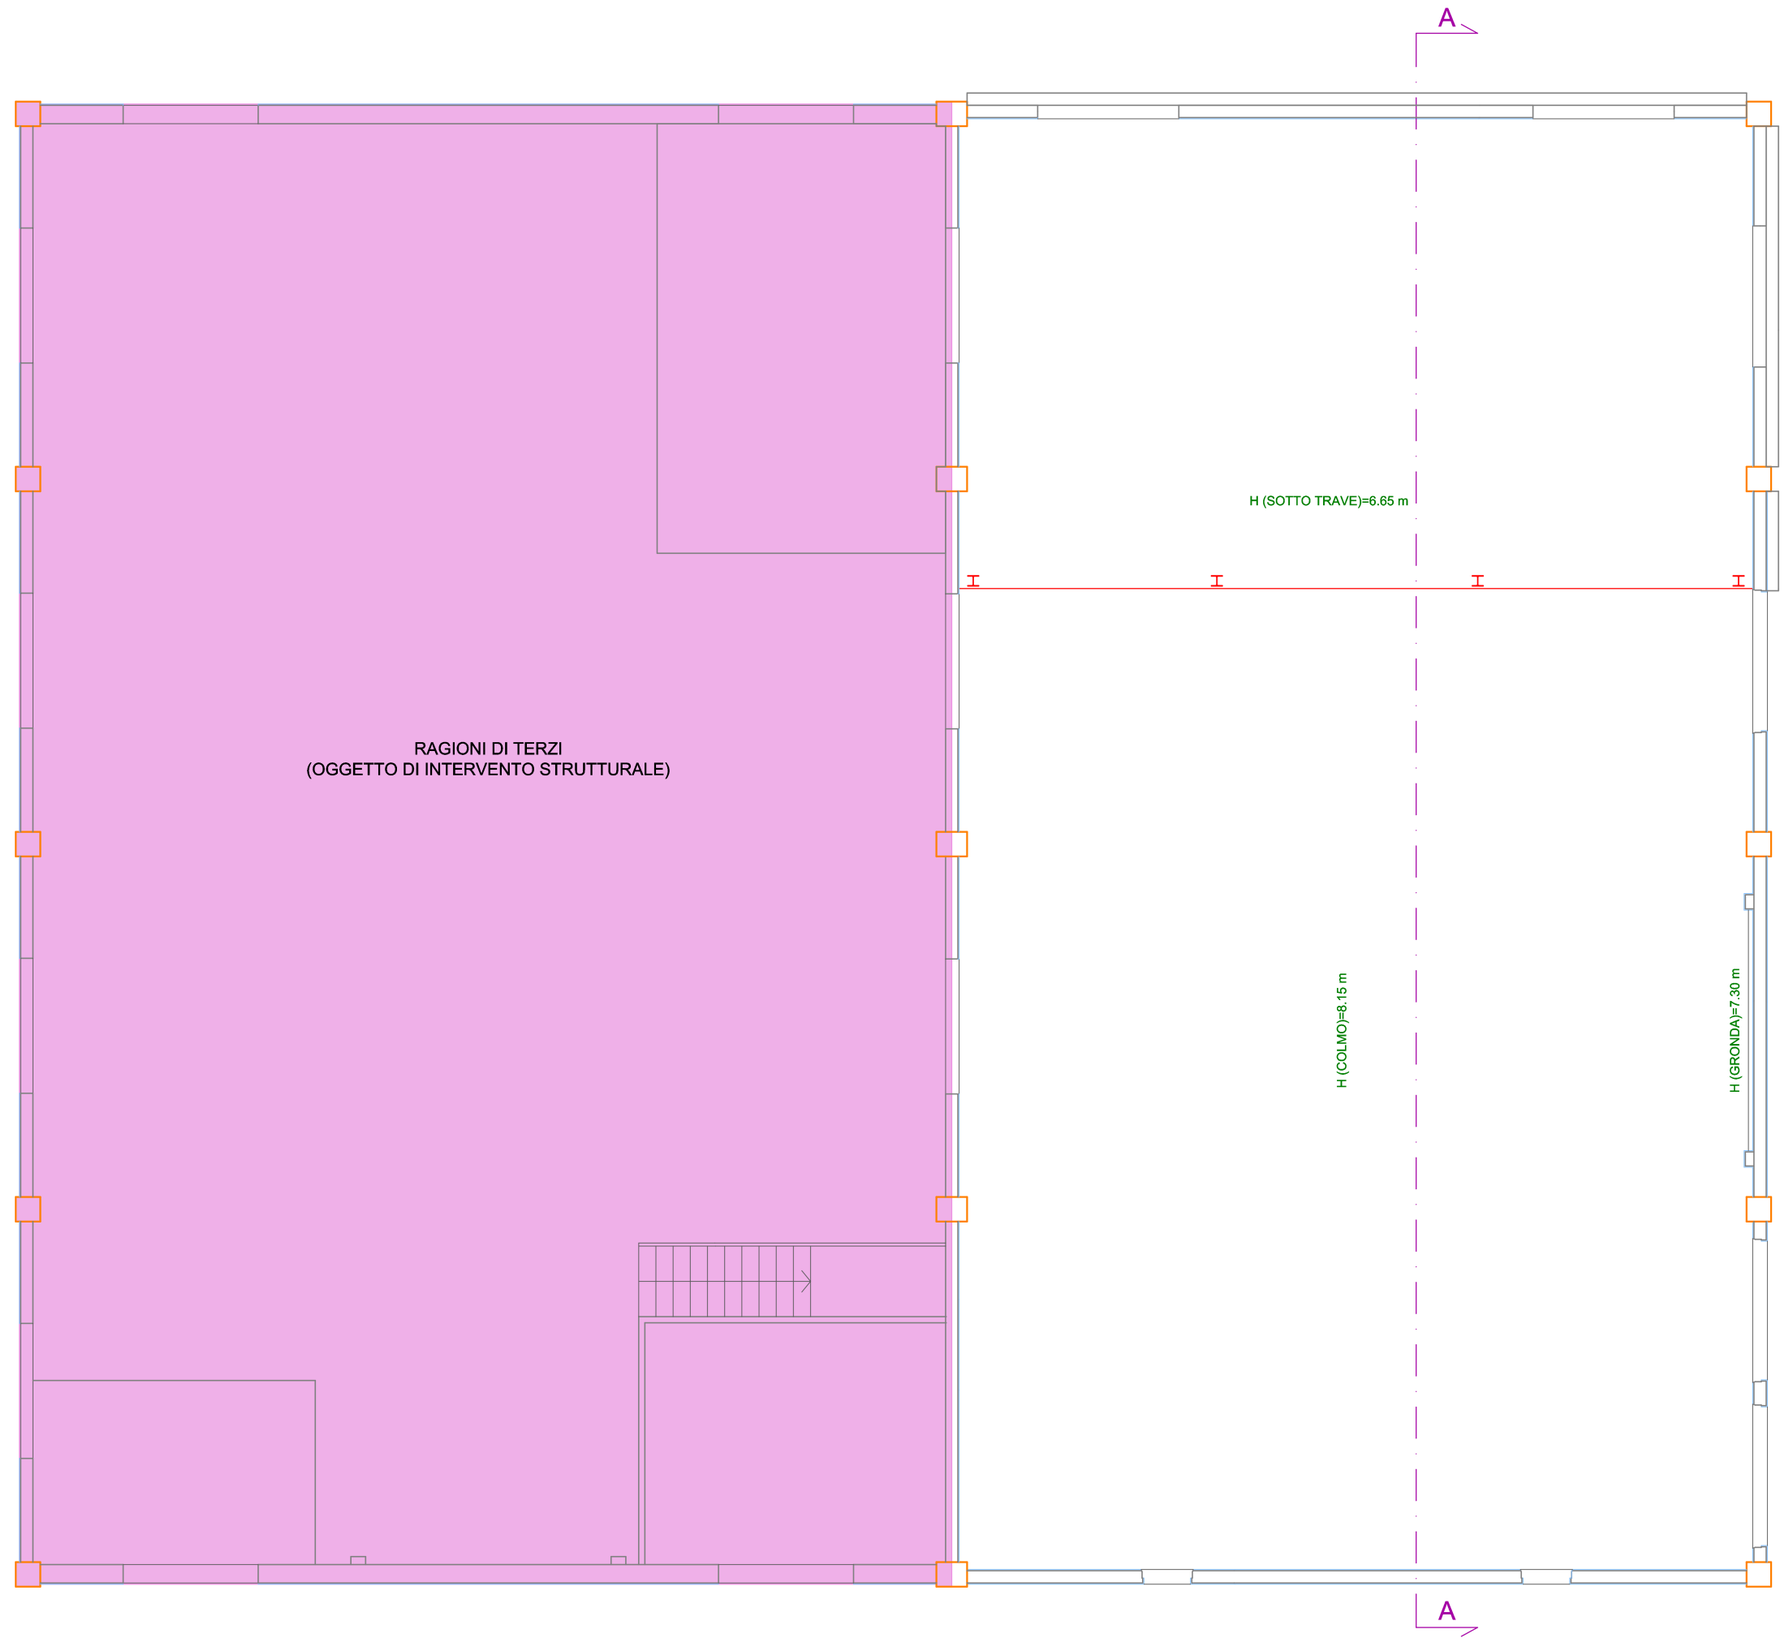


LEGENDA


- Area di altra proprietà (oggetto di intervento strutturale)
- Pilastri prefabbricati in c.a.
- COSTRUZIONI (in sezione)
- COSTRUZIONI: Integrazione di cappotto esterno (vista in prospetto)
- DEMOLIZIONI (in sezione)

RAFFRONTO TRA STATO DI FATTO E PROGETTO: PIANTA DEL PIANO PRIMO
SCALA 1:100

RAGIONI DI TERZI
(OGGETTO DI INTERVENTO STRUTTURALE)

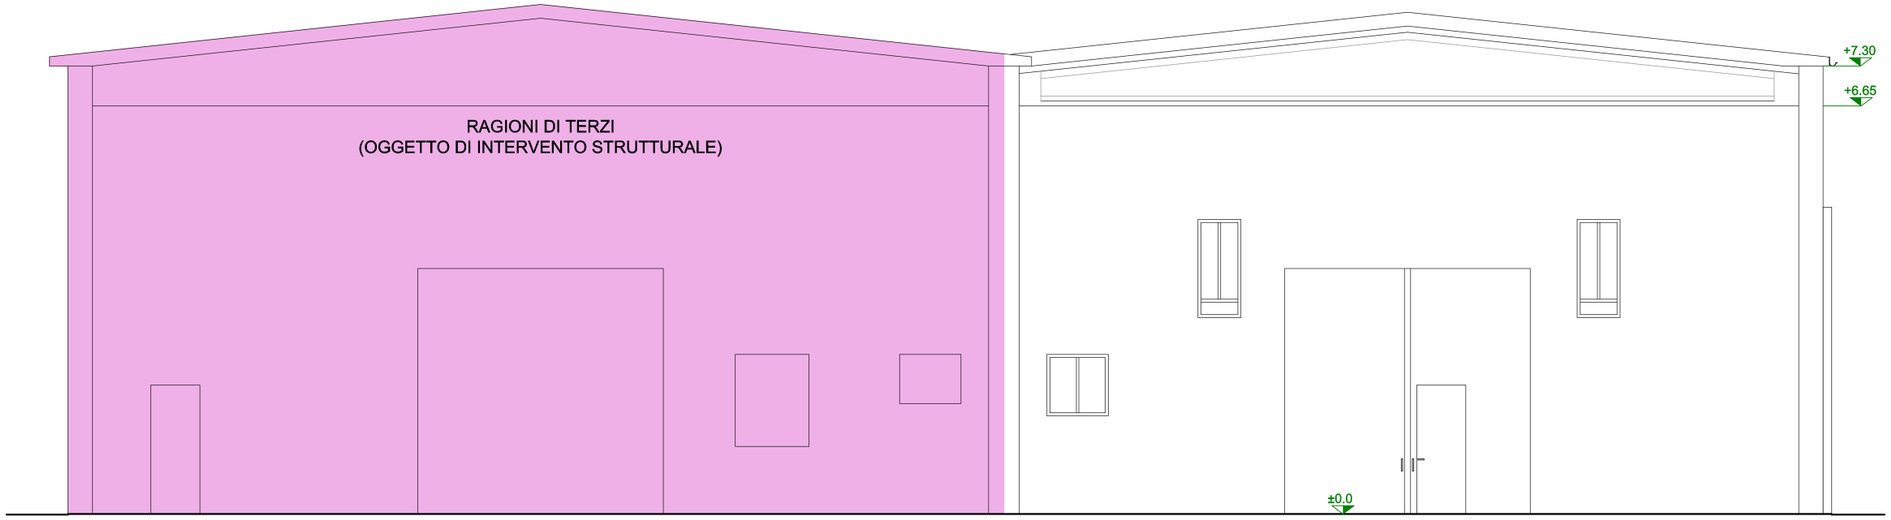

RAFFRONTO TRA STATO DI FATTO E PROGETTO:
PROSPETTO SUD-EST - SCALA 1:100

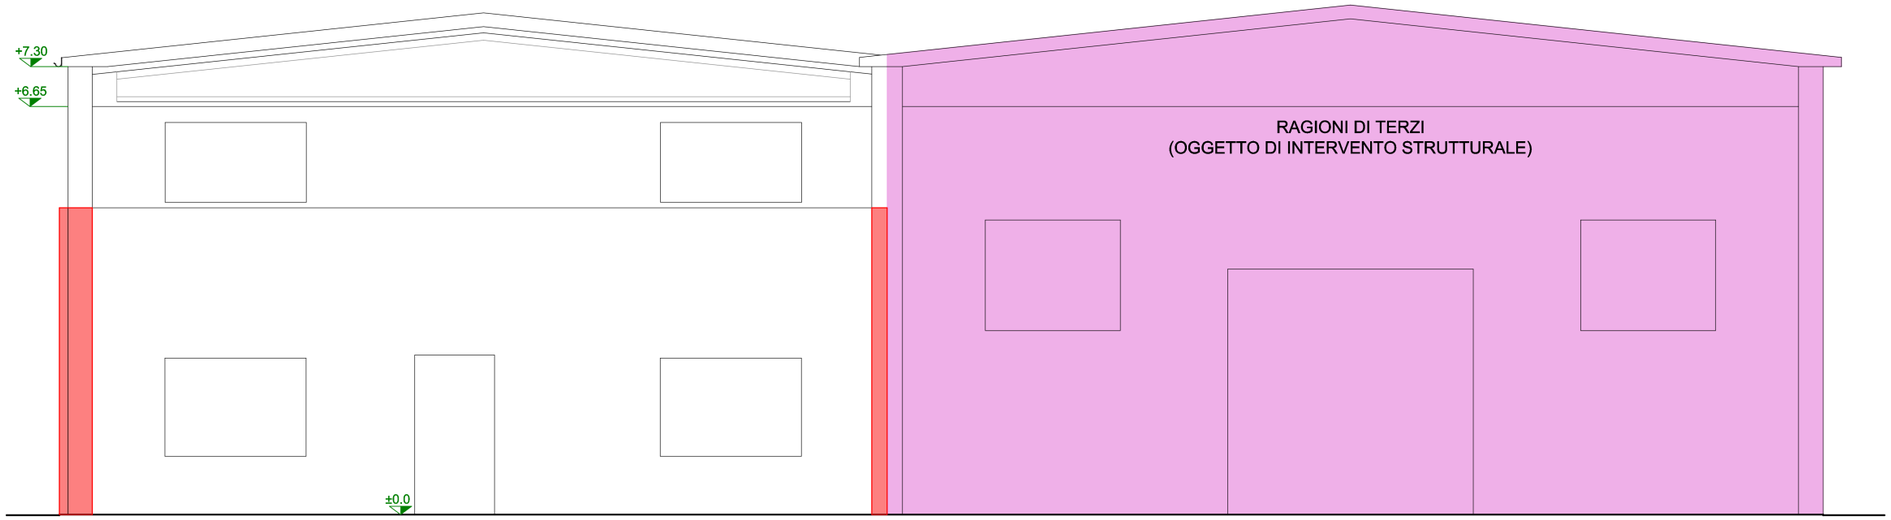


RAGIONI DI TERZI
(OGGETTO DI INTERVENTO STRUTTURALE)

LEGENDA


- Area di altra proprietà (oggetto di intervento strutturale)
- Pilastri prefabbricati in c.a.
- COSTRUZIONI (in sezione)
- COSTRUZIONI: Integrazione di cappotto esterno (vista in prospetto)
- DEMOLIZIONI (in sezione)

RAFFRONTO TRA STATO DI FATTO E PROGETTO:
PROSPETTO NORD-OVEST - SCALA 1:100

RAFFRONTO TRA STATO DI FATTO E PROGETTO:
PROSPETTO NORD-EST - SCALA 1:100

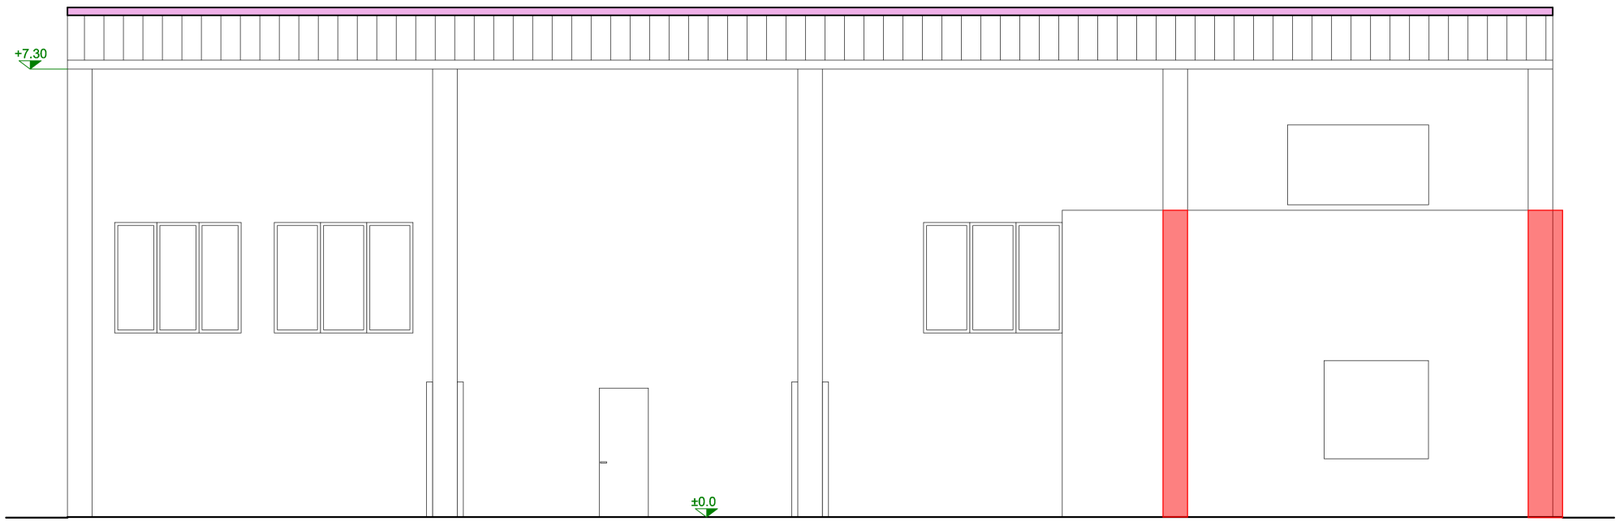

RAFFRONTO TRA STATO DI FATTO E PROGETTO:
SEZIONE A-A - SCALA 1:100

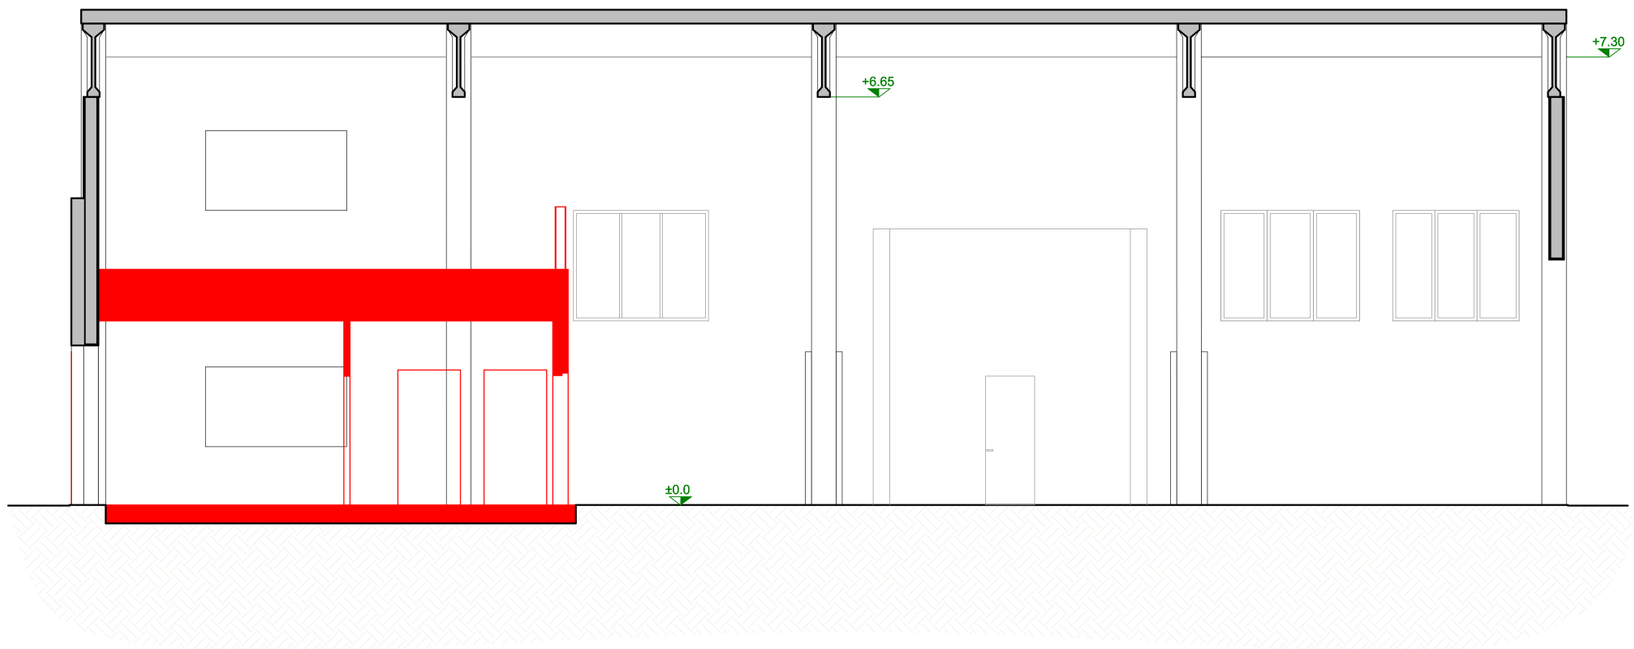

LEGENDA

- Area di altra proprietà (oggetto di intervento strutturale)
- Pilastri prefabbricati in c.a.
- COSTRUZIONI (in sezione)
- COSTRUZIONI: Integrazione di cappotto esterno (vista in prospetto)
- DEMOLIZIONI (in sezione)