

P01: RINFORZO DEI PILASTRI 40x40 cm

n. 4 tipologie H 340

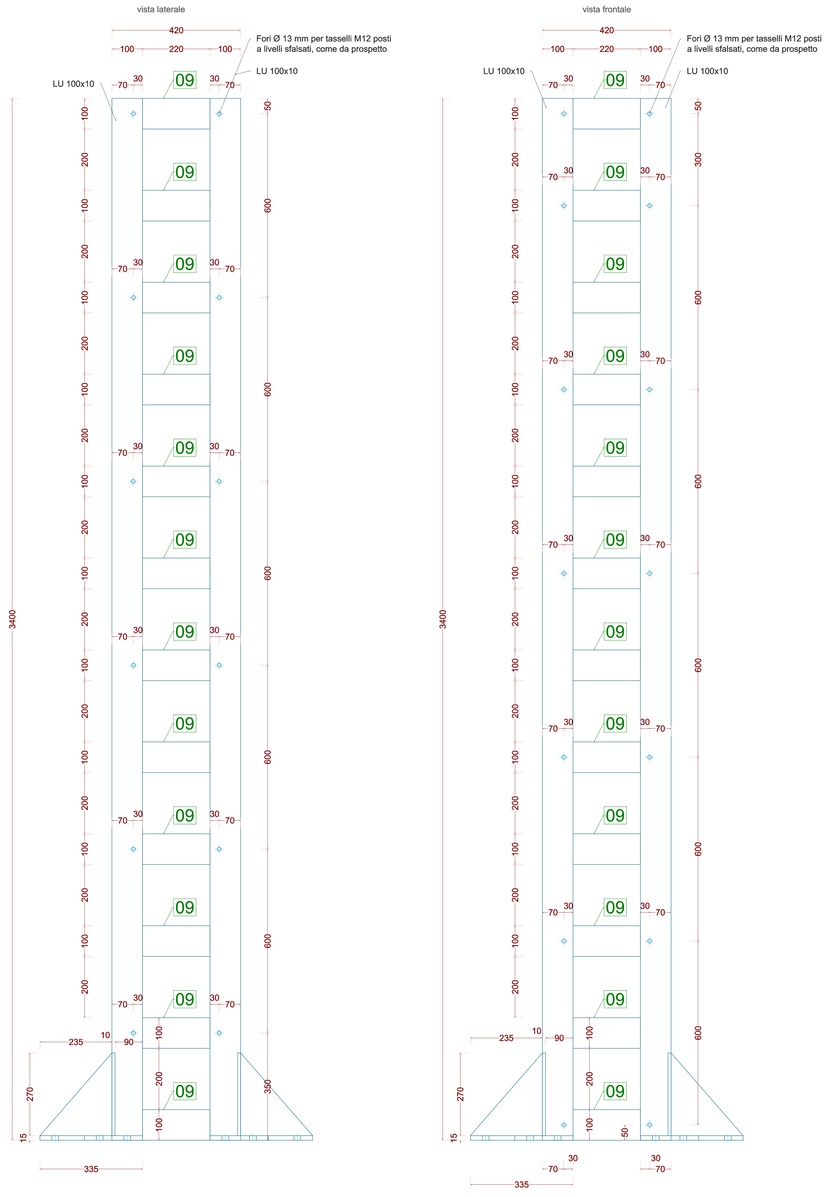


P01: RINFORZO DEI PILASTRI 40x40 cm

n. 4 tipologie H 340
n. 6 tipologie H 220

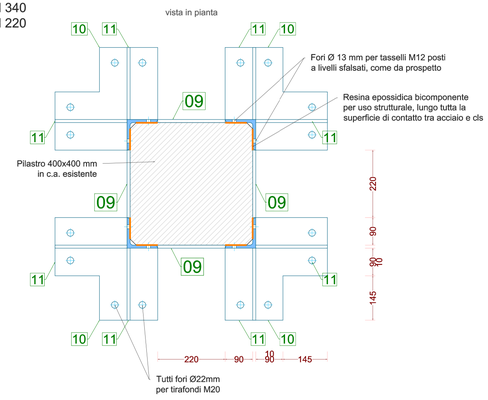


POS. 09 — **192 elementi per tipologie H 340** — **192 elementi per tipologie H 220**

Piastra di collegamento per LU 100x10 di cerchiatura dei pilastri 400x400 mm (sp. 10 mm).

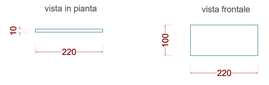


POS. 11 — **32 elementi per tipologie H 340** — **48 elementi per tipologie H 220**

Piastra di collegamento della cerchiatura dei pilastri 400x400 mm al plinto di fondazione in c.a. (sp. 15 mm).

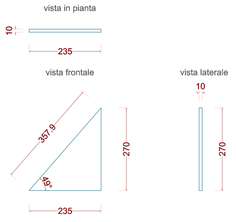

POS. 10 — **16 elementi per tipologie H 340** — **24 elementi per tipologie H 220**

Piastra di collegamento della cerchiatura dei pilastri 400x400 mm al plinto di fondazione in c.a. (sp. 15 mm).

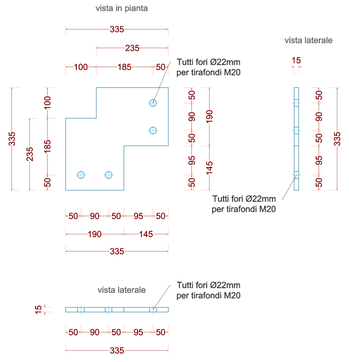

Si specifica che, prima della produzione e posa in opera dei nuovi elementi strutturali di rinforzo, tutte le dimensioni e posizioni andranno accuratamente verificate in sito a cura ed onere della impresa appaltatrice.

TABELLA MATERIALI


ACCIAIO DA CARPENTERIA Barre Dadi Saldature a completa penetrazione o a cordoni d'angolo con sezione di gola a=6mm	S 275 cl. 8.8 cl. 8
CALCESTRUZZO per nuova opere di fondazione	C 28/35 o superiore
ACCIAIO PER ARMATURA tipo B450 C	
coprif. (distanza tra filo esterno della parete grezza e filo esterno armatura) = 3.5 cm	

PRESCRIZIONI

La continuità fra le barre può effettuarsi mediante sovrapposizione. In ogni caso la lunghezza di sovrapposizione nel tratto rettilineo deve essere non minore di 40 volte il diametro della barra. La distanza mutua (interferro) nella sovrapposizione non deve superare 4 volte il diametro. In caso di necessità di dare continuità mediante sovrapposizione a più ferri affiancati, sfalsarle evitando di effettuare le sovrapposizioni nel medesimo tratto.

P01: RINFORZO DEI PILASTRI 40x40 cm

n. 6 tipologie H 220

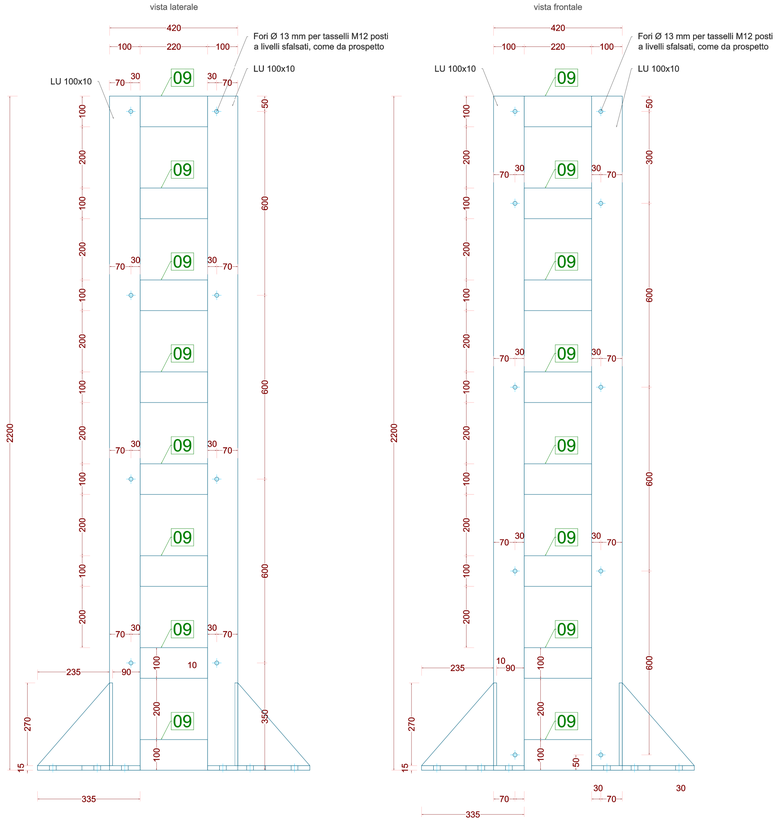

Comune di Medesano
Provincia di Parma

Committente

Comune di Medesano
Piazza Marconi, 6
43014 Medesano (PR)

Oggetto

Adeguamento sismico e riqualificazione del capannone posto in Via delle Milane a Medesano e denominato "Nuova sede della Protezione Civile di Medesano".
SECONDO STRALCIO FUNZIONALE
di completamento

CUP: H21B21001170005

ELABORATO
S.7.2.a (1)

SCALA
1:10

SERIE ELABORATI
PROGETTO ESECUTIVO

TITOLO ELABORATO
Particolari costruttivi
Rinforzo delle fondazioni e dei pilastri esistenti (interventi "P")
Interventi P.01

REVISIONI

1	__ / __ / ____
2	__ / __ / ____
3	__ / __ / ____
4	__ / __ / ____

DATI GENERALI
file: az665 TAVOLE STRUTTURALI.dwg
luogo e data: Parma, 23 settembre 2024
collaboratori: Ing. Letizia Villa
timbro e firma: **IL PROGETTISTA E DIRETTORE DEI LAVORI** Ing. Alessandro Zaccarini

Ing. Alessandro Zaccarini
ingegnere civile
uffici Via Martiri Liberazione 36 - 43126 Parma • Sede Via Tiziano Vecellio 12 - 43124 Parma
Tel 0521 983977 • Cell 340 7007607 • email info@alessandrozaccarini.com • PEC alessandro.zaccarini@ingpec.eu
Albo Ordine degli Ingegneri della Provincia di Parma n. 1758A • C.F. ZCC LSN 72T11 G337D • P.IVA 02633040346