


PROSPETTO NORD

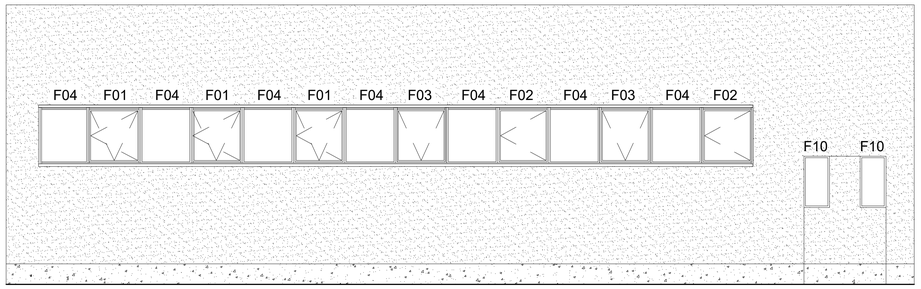


PROSPETTO OVEST

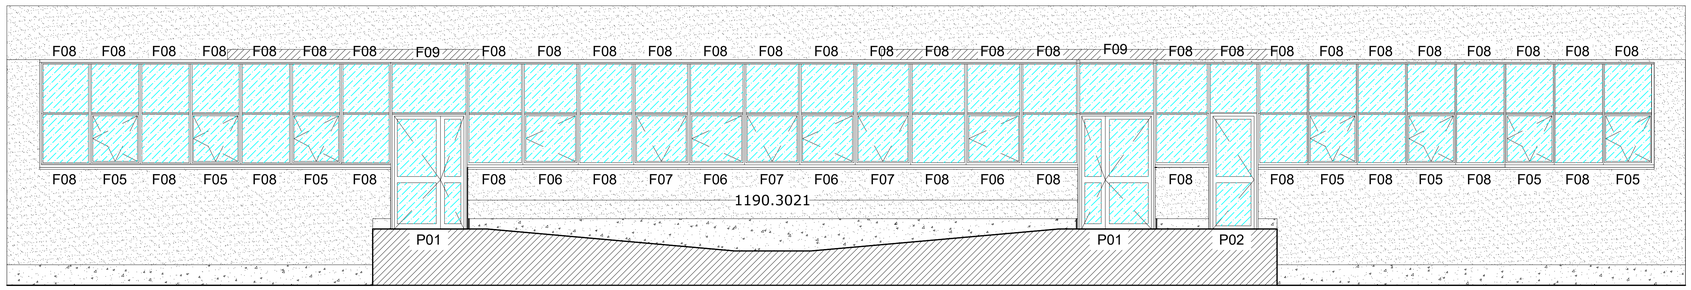

PROSPETTO SUD

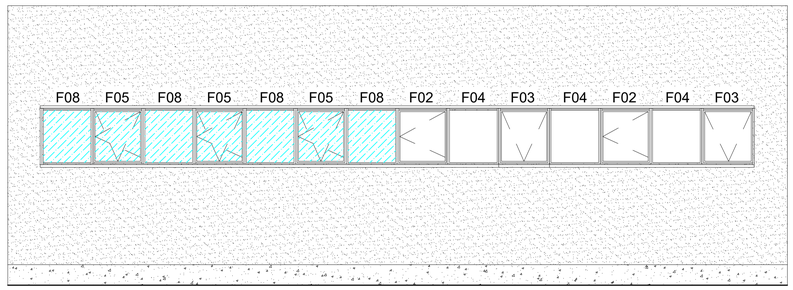

PROSPETTO EST

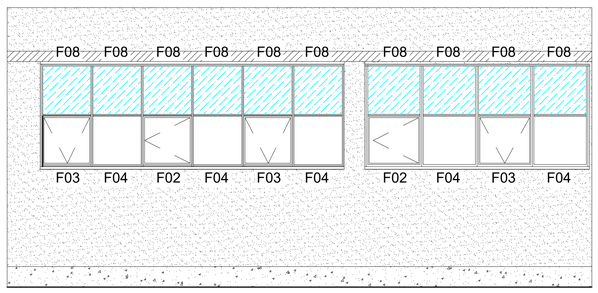

Isolamento termico a cappotto (vedi art. SIVA.01 del CME)

Isolamento termico a cappotto (vedi art. SIVA.02 del CME)

PROVINCIA DI PARMA
COMUNE DI MEDESANO

PNRR.M2.C4.I2.2

Finanziato dall'Unione europea
NextGenerationEU

RIQUALIFICAZIONE ENERGETICA
DEL CORPO SPOGLIATOI ED AMBULATORI
DELLA PALESTRA DI FELEGARA
CUP: H24J23000350001
LOCALITA' FELEGARA IN VIA FRATELLI BUSATI 2/A

PROGETTO ESECUTIVO

COMMITTENTE
Comune di Medesano

R.U.P.
Geom. Simona Morselli

PROGETTAZIONE
Ing. Vittorio Alberti

Stradello Boito 1bis, 43121 Parma (PR)
Tel. 0521.386153 Fax 0521.228360
PEC: vittorio.alberti2@ingpec.eu
Email: vittorioalberti@studiomelegari.it

Titolo	N°
Progetto - Prospetti	P.01

	Data	Verifica	Controllo	
Emissione	Dicembre 2022			
Revisione				
Revisione				
Revisione				
Revisione				
Revisione				
Percorso file:				
Note				

Scala 1:50

Codifica files

N° commessa