

AMBITO PRIVATO 2 - EDIFICIO RAZIONALISTA "TERME VECCHIE"
STATO DI PROGETTO



Prospetto Ovest

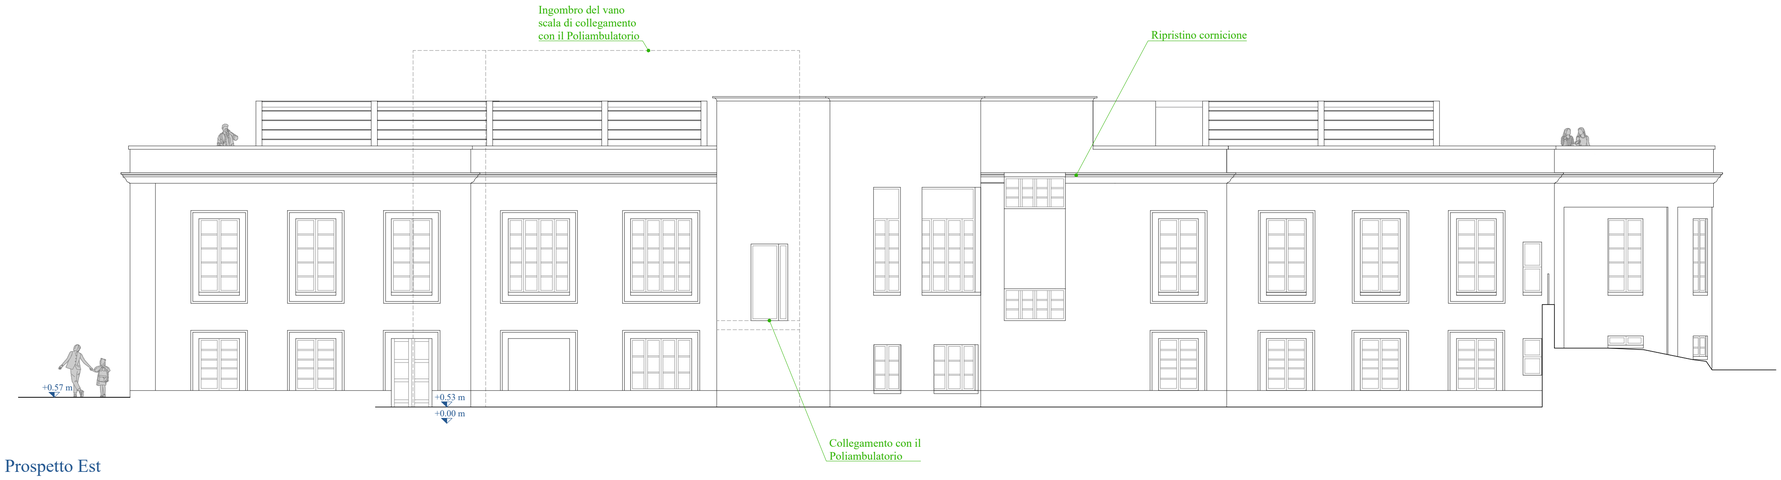

Prospetto Est

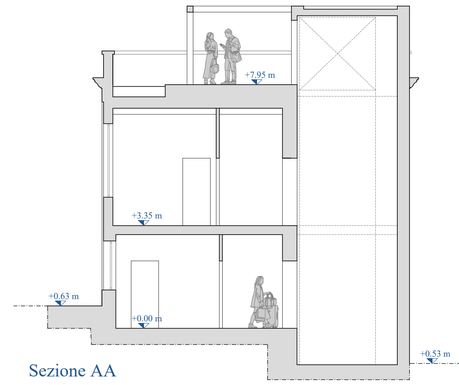

Sezione AA



Prospetto Sud



Prospetto Nord

Comune di Medesano (PR)

PROGETTO DI RIQUALIFICAZIONE
DELLA FRAZIONE DI SANT'ANDREA BAGNI

CUP: H27C23000000006 CIG: 9664369996

Progettisti:
Arch. Emanuele Mazzadi
Arch. Nicolò Avanzini
Geom. Marc Borella
Arch. Monica Picca

SCALA:
1:100

DATA:
Ottobre 2024

TAVOLA n° 11a

STATO DI PROGETTO
Prospetti e Sezione AA