Comune di Medesano
Provincia di Parma

Committente

Comune di Medesano
Piazza Marconi, 6
43014 Medesano (PR)

Oggetto

Adeguamento sismico e riqualificazione del capannone posto in Via delle Milane a Medesano e denominato "Nuova sede della Protezione Civile di Medesano".
SECONDO STRALCIO FUNZIONALE
di completamento

CUP: H21B21001170005

ELABORATO **A.3.3**	*SERIE ELABORATI* PROGETTO ESECUTIVO	*DATI GENERALI* *file* az665 TAVOLE_Divisori.dwg
SCALA 1:100 - 1:10	*TITOLO ELABORATO* **Elaborati grafici architettonici di PROGETTO** Layout e particolari costruttivi dei divisori orizzontali e verticali	*luogo e data* Parma, 23 settembre 2024 *collaboratori* Ing. Letizia Villa *timbro e firma* **IL PROGETTISTA E DIRETTORE DEI LAVORI** Ing. Alessandro Zaccarini

REVISIONI

1	__ / __ / ____	
2	__ / __ / ____	
3	__ / __ / ____	
4	__ / __ / ____	


Ing. Alessandro Zaccarini
ingegnere civile
Uffici Via Martiri Liberazione 36 - 43126 Parma • Sede Via Tiziano Vecellio 12 - 43124 Parma
Tel 0521 983977 • Cell 340 7007607 • email info@alessandrozaccarini.com • PEC alessandro.zaccarini@ingpec.eu
Albo Ordine degli Ingegneri della Provincia di Parma n. 1758A • C.F. ZCC LSN 72T11 G337D • P.IVA 02633040346



LEGENDA

- Area di altra proprietà (oggetto di intervento strutturale)
- A — Controparete interna (sp. 225 mm).
- B — Cassonettature in cartongesso per l'occlusione dei pilastri in acciaio (sp. 25 mm).
- C — Pareti divisorie interne in cartongesso (sp. 100 mm).
- D — Parete divisoria tagliafuoco (sp. 250 mm).
- E — Cappotto esterno (sp. 220 mm).
- F — Pacchetto di solaio di primo impalcato.
- G — Pacchetto di solaio controterra.

LAYOUT DEI DIVISORI ORIZZONTALI E VERTICALI (PIANO TERRA)
SCALA 1:100

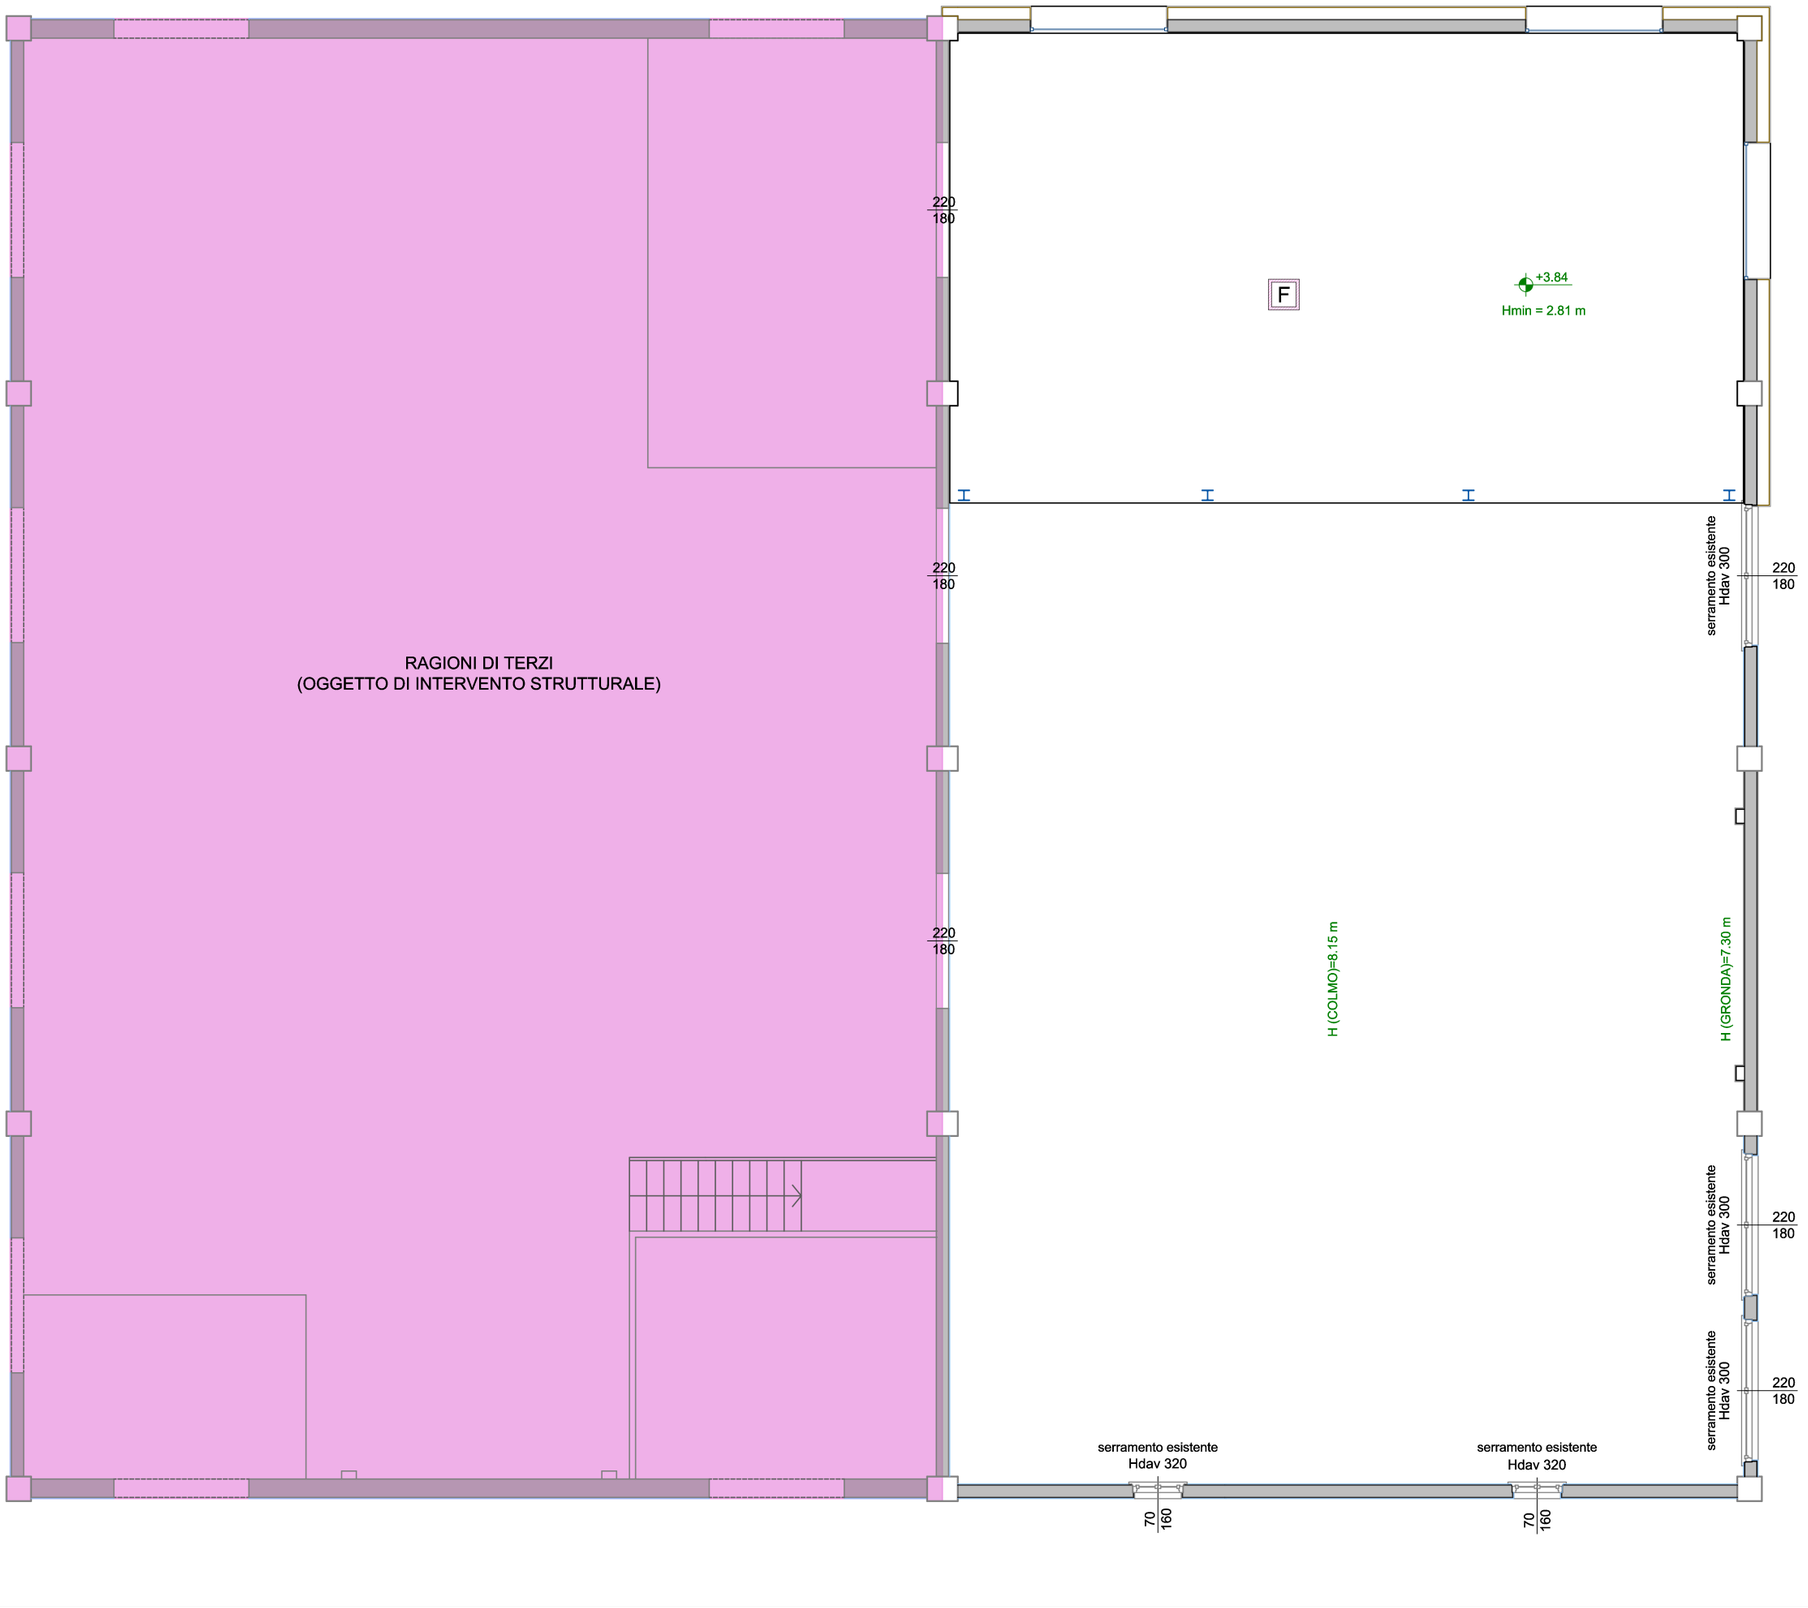

LEGENDA

- Area di altra proprietà (oggetto di intervento strutturale)
- A — Controparete interna (sp. 225 mm).
- B — Cassonettature in cartongesso per l'occlusione dei pilastri in acciaio (sp. 25 mm).
- C — Pareti divisorie interne in cartongesso (sp. 100 mm).
- D — Parete divisoria tagliafuoco (sp. 250 mm).
- E — Cappotto esterno (sp. 220 mm).
- F — Pacchetto di solaio di primo impalcato.
- G — Pacchetto di solaio controterra.


LAYOUT DEI DIVISORI ORIZZONTALI E VERTICALI (PIANO PRIMO)
SCALA 1:100

PARTICOLARI COSTRUTTIVI DEI DIVISORI ORIZZONTALI E VERTICALI
SCALA 1:10


LEGENDA

- Area di altra proprietà (oggetto di intervento strutturale)
- A — Controparete interna (sp. 225 mm).
- B — Cassonettature in cartongesso per l'occlusione dei pilastri in acciaio (sp. 25 mm).
- C — Pareti divisorie interne in cartongesso (sp. 100 mm).
- D — Parete divisoria tagliafuoco (sp. 250 mm).
- E — Cappotto esterno (sp. 220 mm).
- F — Pacchetto di solaio di primo impalcato.
- G — Pacchetto di solaio controterra.


A

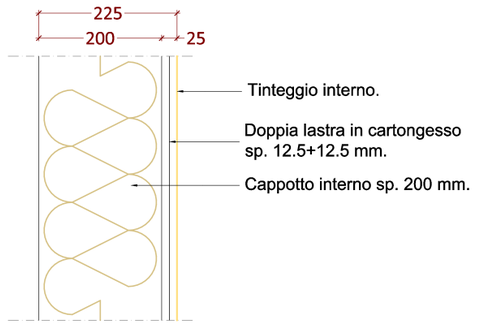


B

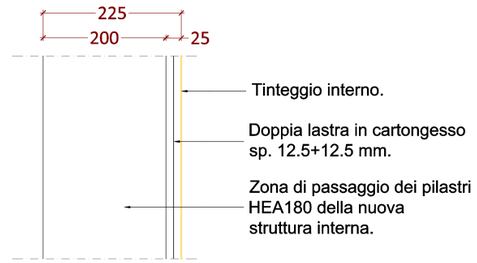


C

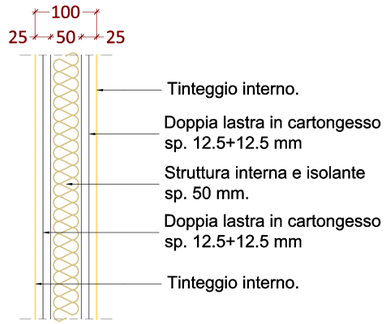


D

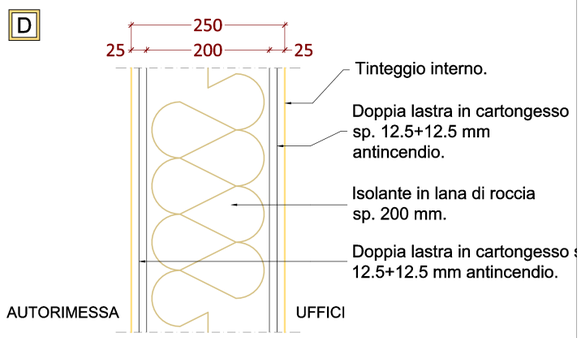

E

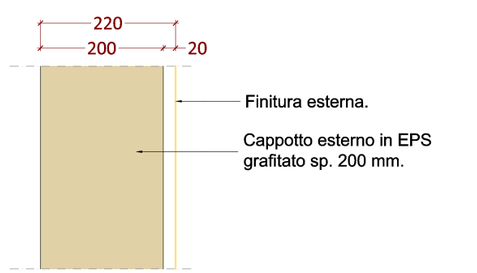

F

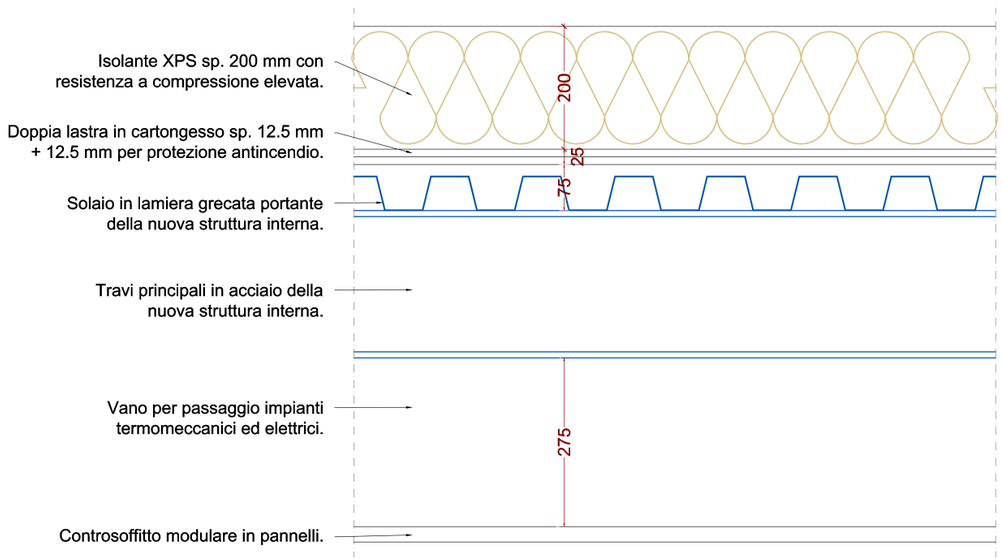

G

