

AMBITO PRIVATO 3 - EDIFICIO TERMALE "MESCITA" CON PARCO

STATO DI PROGETTO

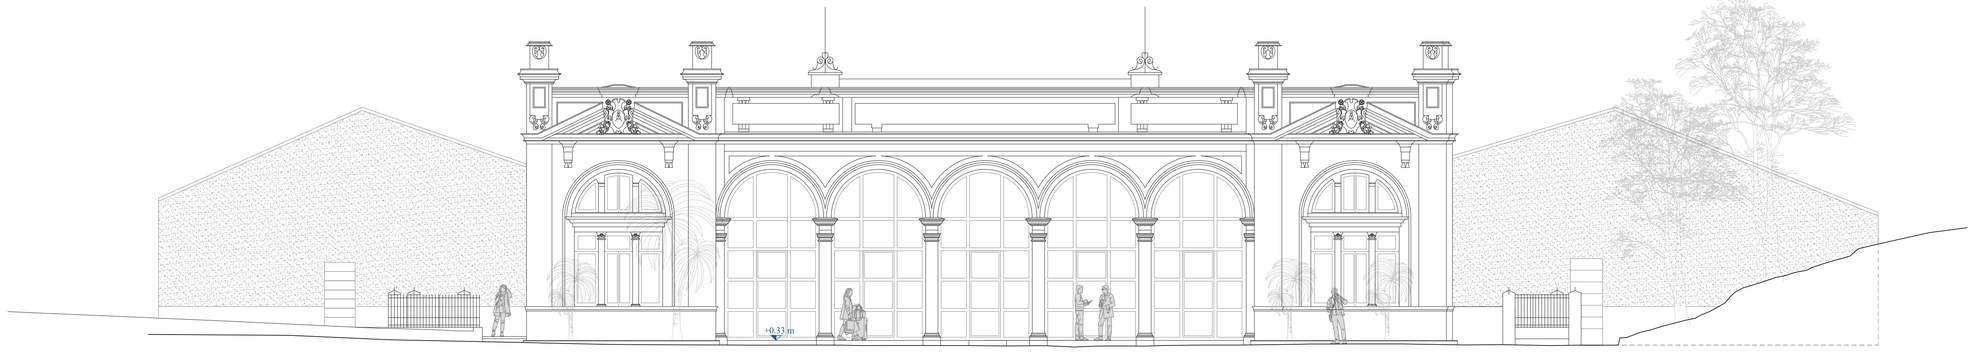

Prospetto Sud

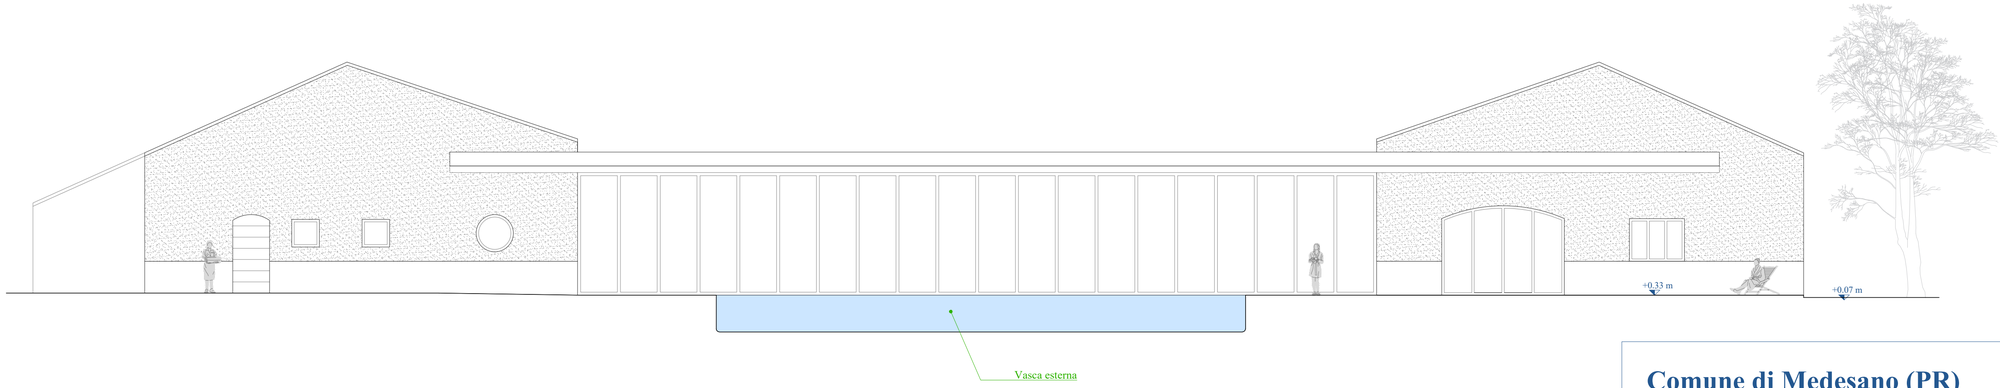

Prospetto Nord

0 1 5 10m

Comune di Medesano (PR)

PROGETTO DI RIQUALIFICAZIONE
DELLA FRAZIONE DI SANT'ANDREA BAGNI

CUP: H27C23000000006 CIG: 9664369996

Progettisti:
Arch. Emanuele Mazzadi
Arch. Nicolò Avanzini
Geom. Marc Borella
Arch. Monica Picca

SCALA:
1:100

TAVOLA n° 13

DATA:
Ottobre 2024

STATO DI PROGETTO
Prospetti Sud e Nord