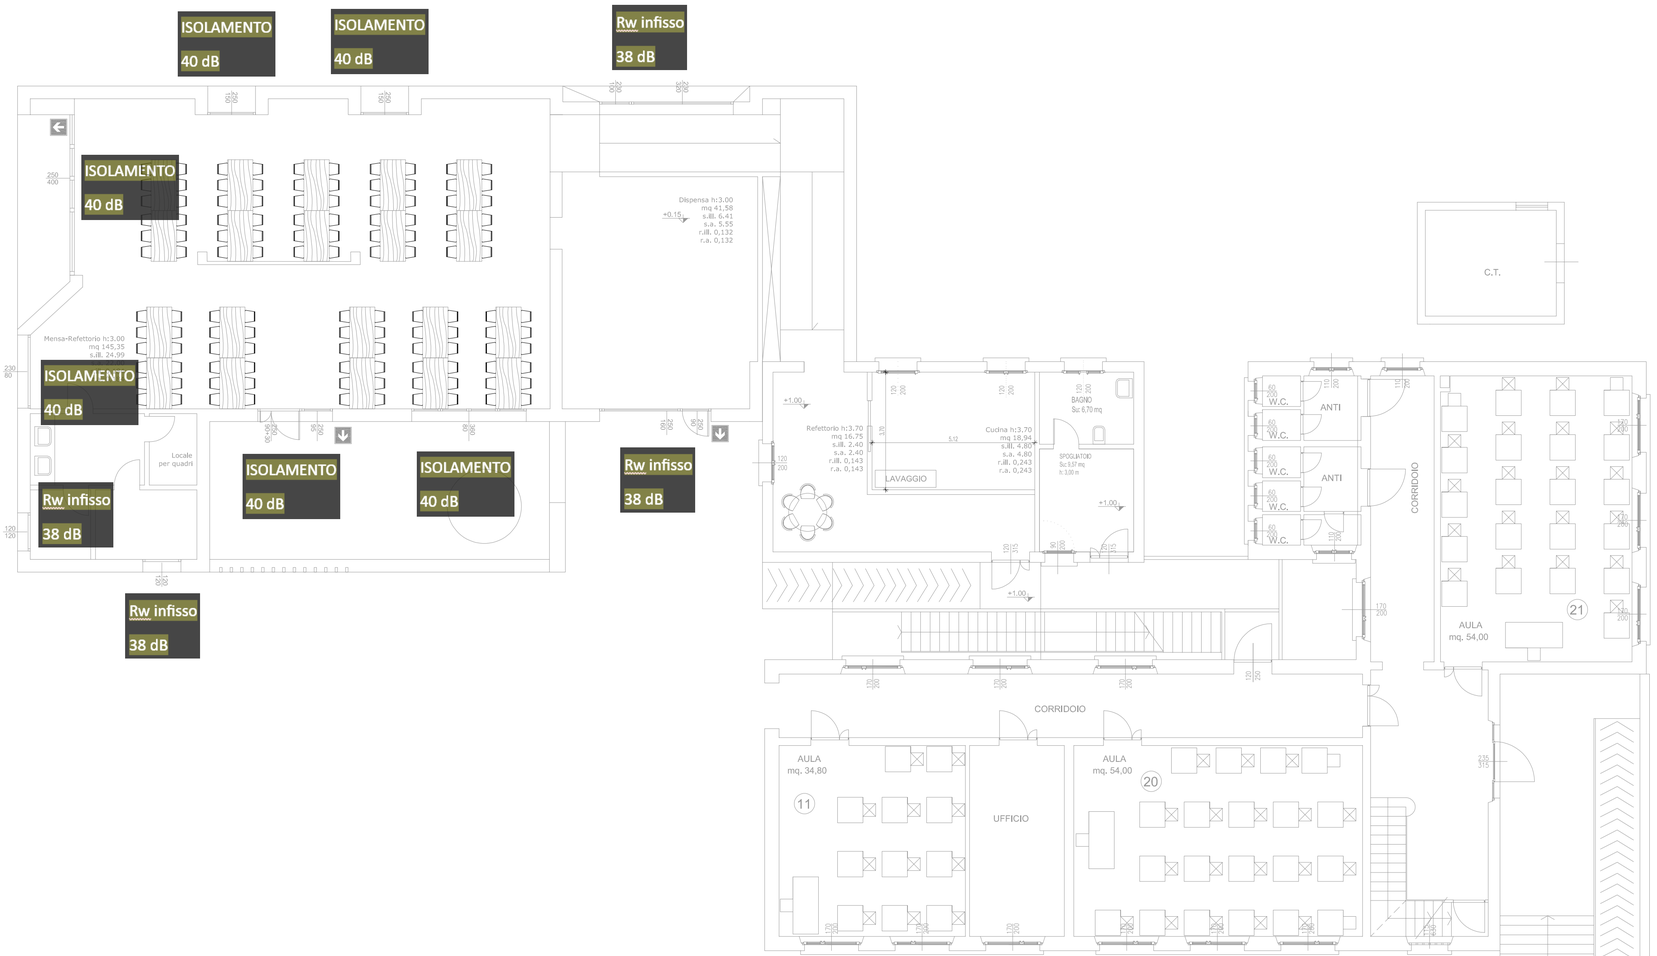


PROGETTO

Finanziato dall'Unione europea NextGenerationEU

Comune di Medesano
Provincia di Parma

UBICAZIONE INTERVENTO

Via Picelli, 41
Felegara - 43040 - PR
Istituto Comprensivo di Medesano

DESCRIZIONE TAVOLA

Progetto di ampliamento da adibire a mensa

PROGETTAZIONE ACUSTICA
Potere fonoisolante infissi

SCALA 1:100

DATA 03/05/2023

IMPRESE

Approvato ☐ Approvato con note ☐ Non approvato ☐ data :

COMMITTENTE
COMUNE DI MEDESANO

COORDINAMENTO ALLA PROGETTAZIONE
PROXIMA
STUDIO DI ACUSTICA E INGEGNERIA
Via La Spezia 75/C
43125 Parma (PR)
e-mail ruscitti.proxima@gmail.com

PROGETTAZIONE ARCHITETTONICA STRUTTURALE
SRG
Studio Ruscitti Giacomo
Architettonico: Ing. Ruscitti Giacomo
Strutture: Ing. Ruscitti Giacomo
via Butturini 4 - 43122 - Parma (PR)

Timbro e firma
DOTT. ING. GIACOMO RUSCITTI
Sezione A
N° 2483

PROGETTAZIONE

preliminare ☐
definitiva ☐
esecutiva ☒

TAVOLA n.

Acu 02

Il committente per presa visione

Ci riserviamo a termini di legge, la proprieta' di questo disegno, con divieto di riprodurlo e di renderlo comunque noto a terzi e Ditte concorrenti senza nostra esplicita autorizzazione.