Comune di Medesano
Provincia di Parma

Committente

Comune di Medesano
Piazza Marconi, 6
43014 Medesano (PR)

Oggetto

Adeguamento sismico e riqualificazione del capannone posto in Via delle Milane a Medesano e denominato "Nuova sede della Protezione Civile di Medesano".
SECONDO STRALCIO FUNZIONALE di completamento

CUP: H21B21001170005

ELABORATO **A.3.5**	*SERIE ELABORATI* PROGETTO ESECUTIVO	*DATI GENERALI* *file* az665 TAVOLE_Abaco serramenti.dwg *luogo e data* Parma, 23 settembre 2024 *collaboratori* Ing. Letizia Villa *timbro e firma* **IL PROGETTISTA E DIRETTORE DEI LAVORI** Ing. Alessandro Zaccarini
SCALA 1:100 - 1:25	*TITOLO ELABORATO* **Elaborati grafici architettonici di PROGETTO** Layout e particolari costruttivi degli infissi e dei serramenti	

REVISIONI

1	__ / __ / ____	
2	__ / __ / ____	
3	__ / __ / ____	
4	__ / __ / ____	


Ing. Alessandro Zaccarini
ingegnere civile
Uffici Via Martiri Liberazione 36 - 43126 Parma • Sede Via Tiziano Vecellio 12 - 43124 Parma
Tel 0521 983977 • Cell 340 7007607 • email info@alessandrozaccarini.com • PEC alessandro.zaccarini@ingpec.eu
Albo Ordine degli Ingegneri della Provincia di Parma n. 1758A • C.F. ZCC LSN 72T11 G337D • P.IVA 02633040346



LEGENDA

- Area di altra proprietà (oggetto di intervento strutturale)
- P.01 Porta a battente (anta singola) 90x210 cm
- P.02 Porta a battente 80x210 cm
- P.03 Porta scorrevole 90x210 cm
- P.04 Porta a battente (anta doppia) 160x210 cm
- P.05 Porta a battente (anta doppia) 120x250 cm
- F.01 Finestra a doppia anta 220x150 cm
- F.02 Finestra a doppia anta 160x150 cm

LAYOUT DEGLI INFISSI E DEI SERRAMENTI (PIANO TERRA)
SCALA 1:100

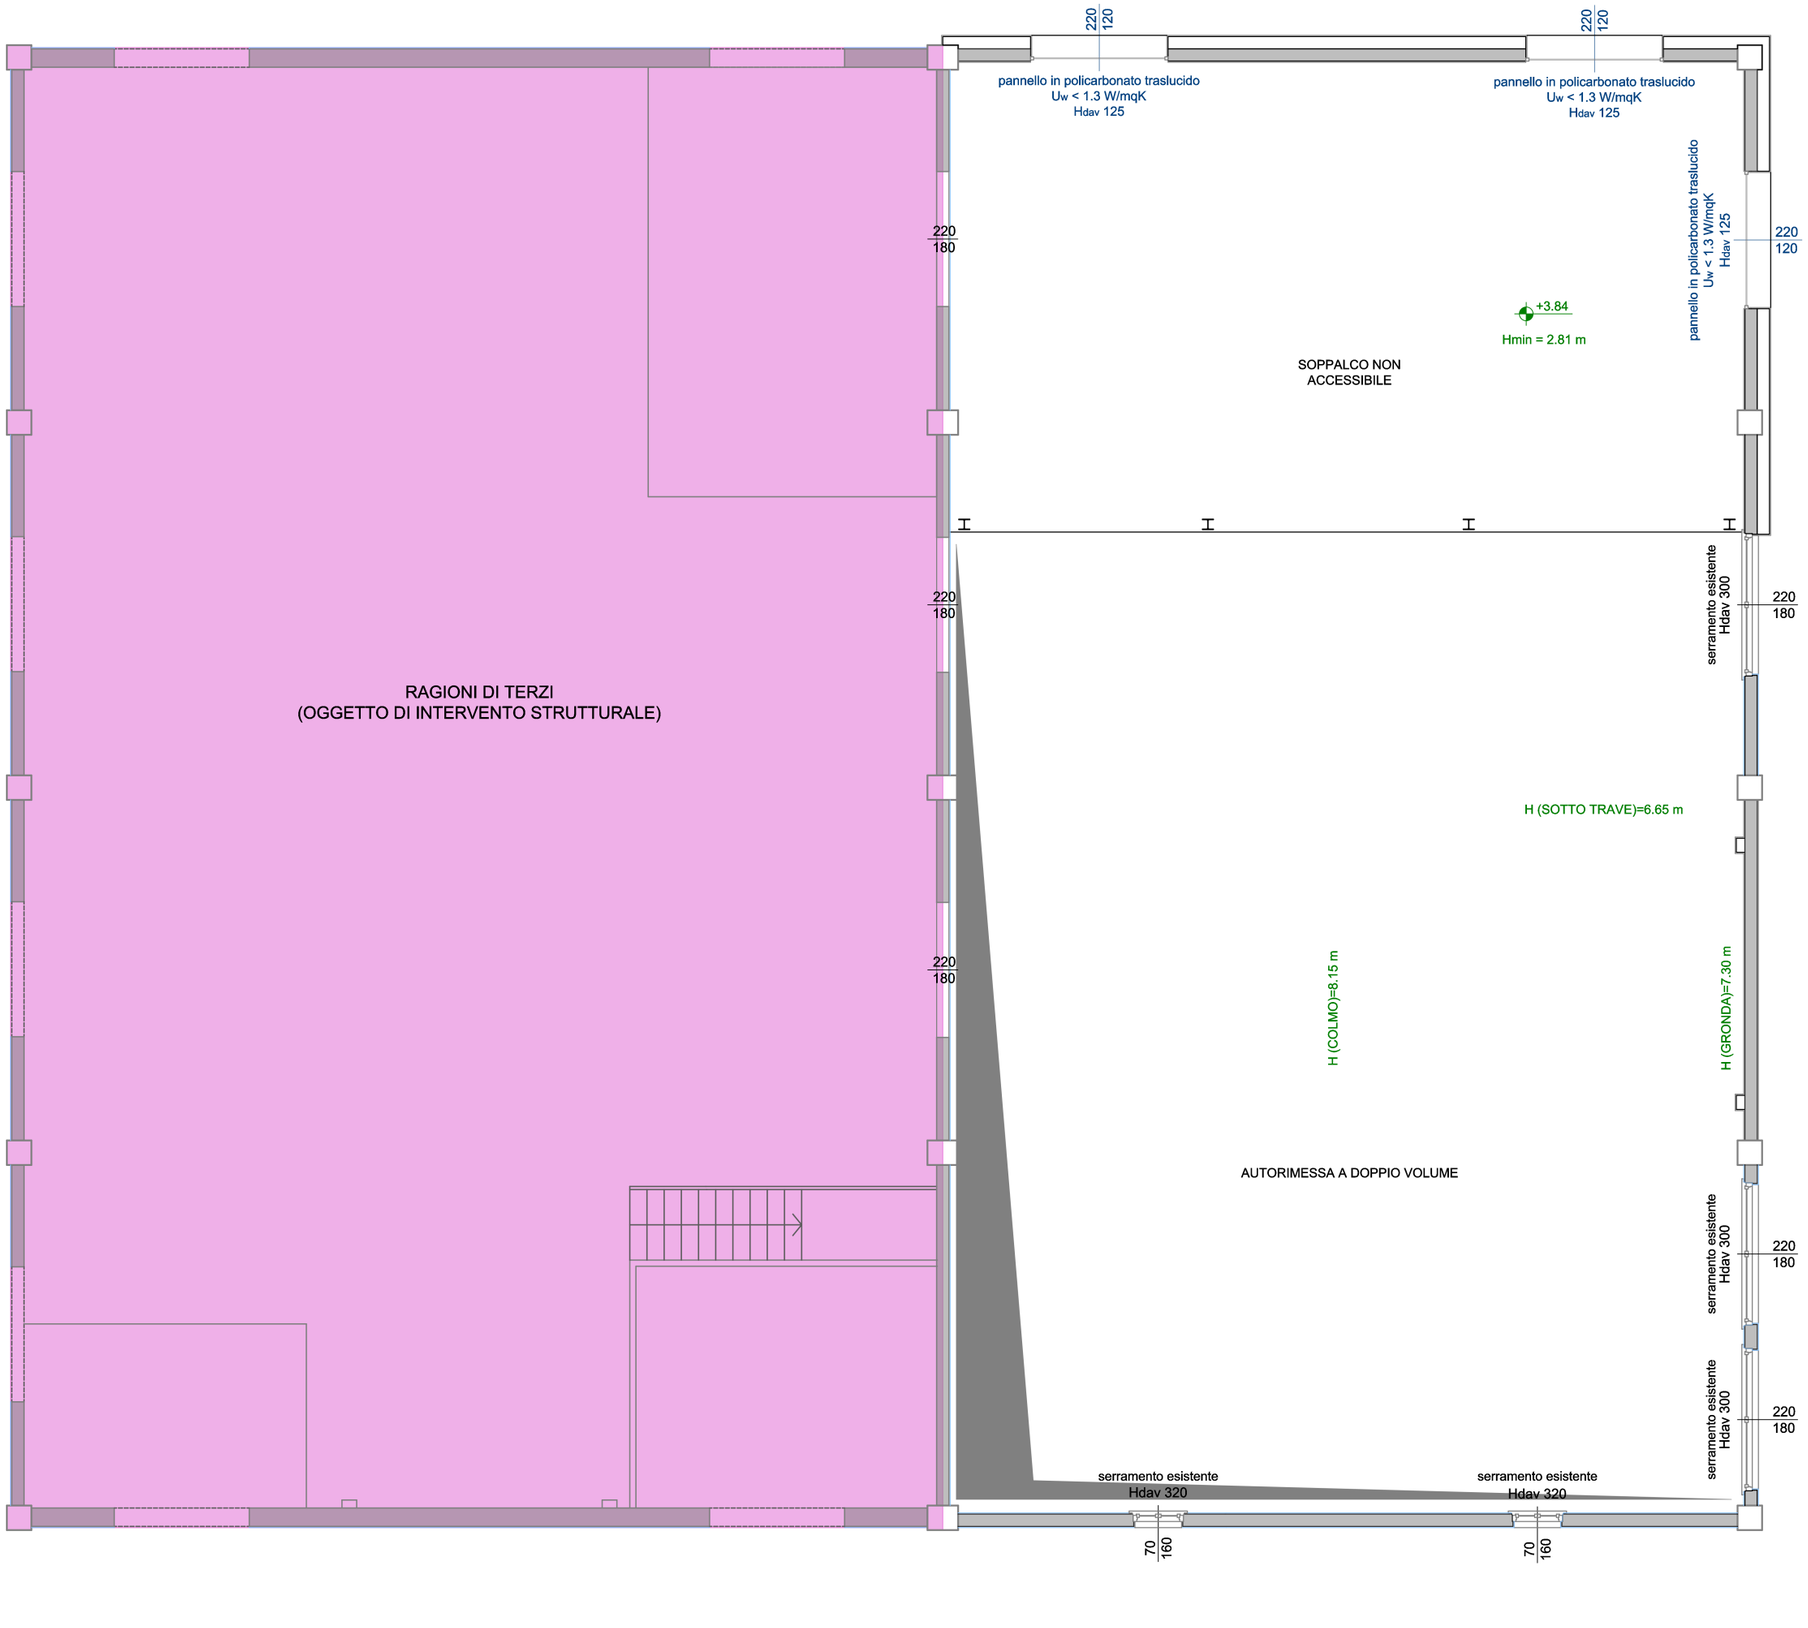


LEGENDA

- Area di altra proprietà (oggetto di intervento strutturale)
- P.01 Porta a battente (anta singola) 90x210 cm
- P.02 Porta a battente 80x210 cm
- P.03 Porta scorrevole 90x210 cm
- P.04 Porta a battente (anta doppia) 160x210 cm
- P.05 Porta a battente (anta doppia) 120x250 cm
- F.01 Finestra a doppia anta 220x150 cm
- F.02 Finestra a doppia anta 160x150 cm


LAYOUT DEGLI INFISSI E DEI SERRAMENTI (PIANO PRIMO)
SCALA 1:100

F.01 - n°2 serramenti 220x150 cm
Trasmittanza termica Uw < 1.3 W/mqK

F.01

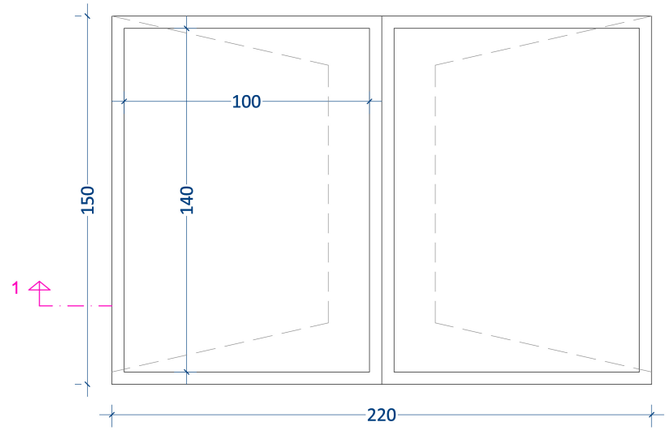


PROSPETTO ESTERNO

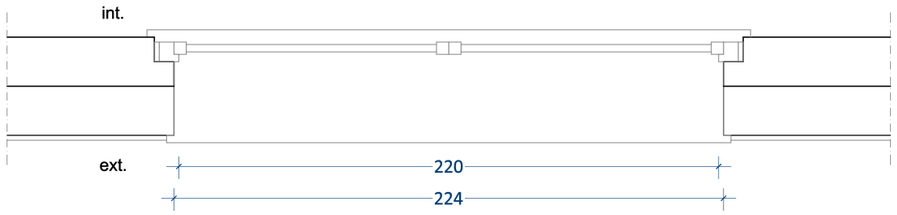


SEZIONE 1

F.02 - n°1 serramento 160x150 cm
Trasmittanza termica Uw < 1.3 W/mqK

F.02

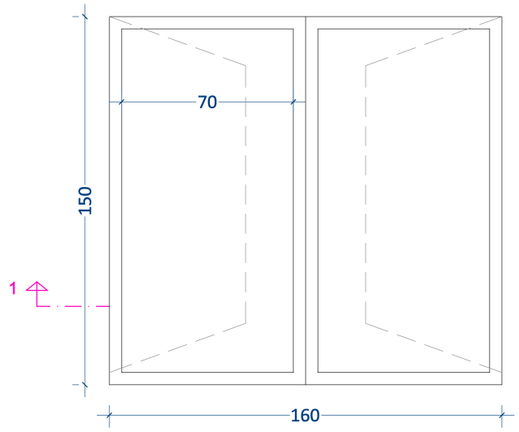


PROSPETTO ESTERNO

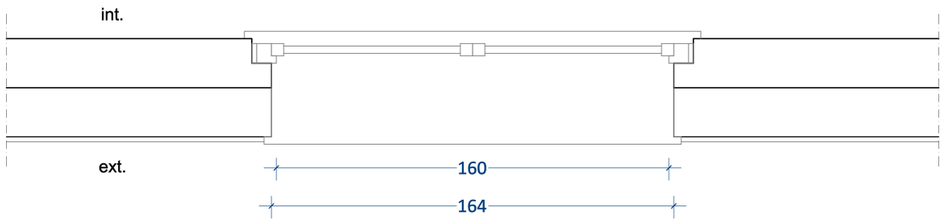

SEZIONE 1


PARTICOLARI COSTRUTTIVI DEGLI INFISSI E DEI SERRAMENTI
SCALA 1:25

P.01 - n°4 porte interne a battente 90x210 cm

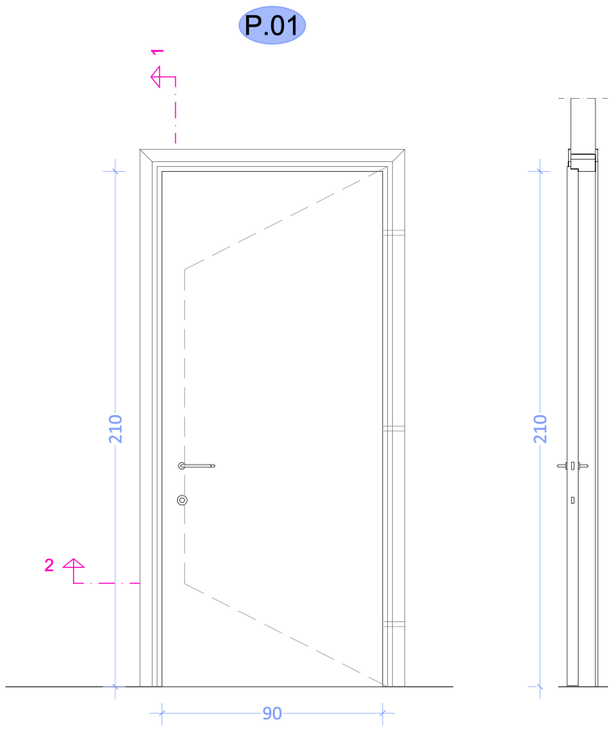


PROSPETTO

SEZIONE 1

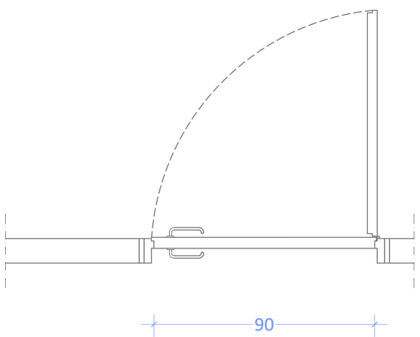


SEZIONE 2

P.02 - n°1 porta interna a battente 80x210 cm

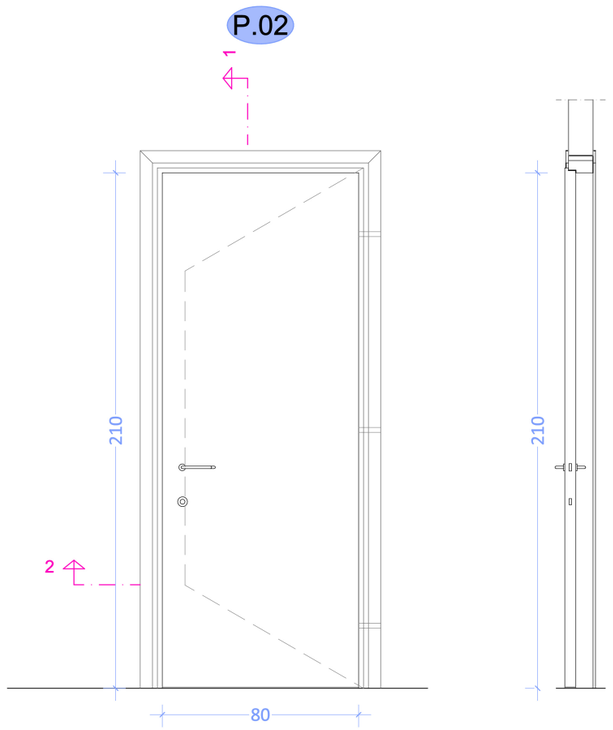


PROSPETTO

SEZIONE 1

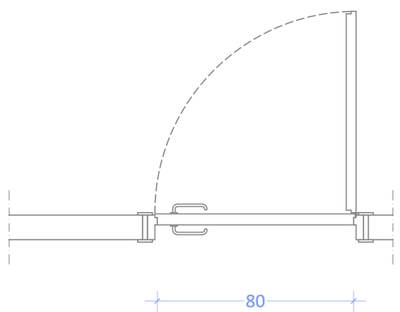


SEZIONE 2

P.03 - n°2 porte interne scorrevoli 90x210 cm

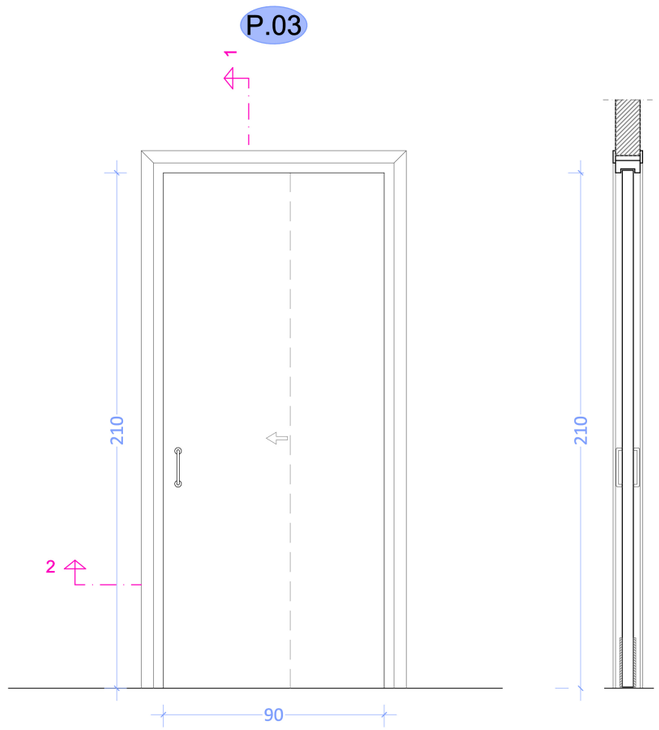

PROSPETTO


SEZIONE 1

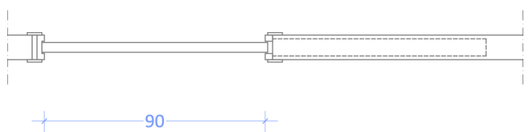

SEZIONE 2


PARTICOLARI COSTRUTTIVI DEGLI INFISSI E DEI SERRAMENTI
SCALA 1:25

P.04 - n°1 porta tagliafuoco cieca, con struttura in acciaio, a due battenti omologata a norme UNI EN 1634-1/01
160x210 cm

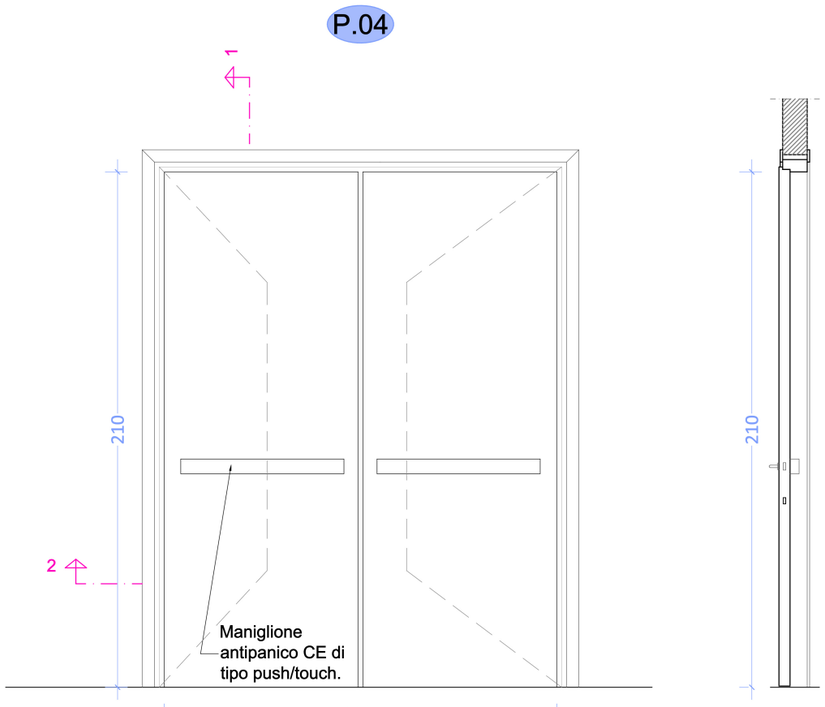


PROSPETTO

SEZIONE 1

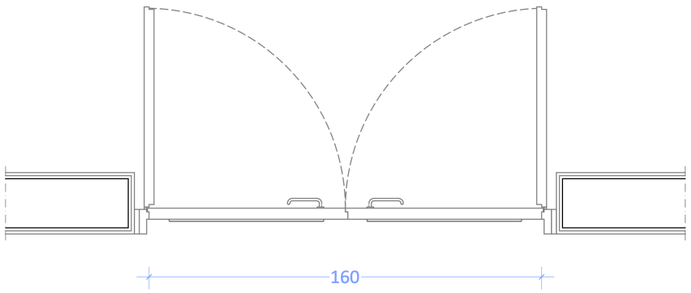


SEZIONE 2


P.05 - n°1 porta finestra esterna a doppio battente 120x250 cm
Trasmittanza termica Uw < 1.3 W/mqK

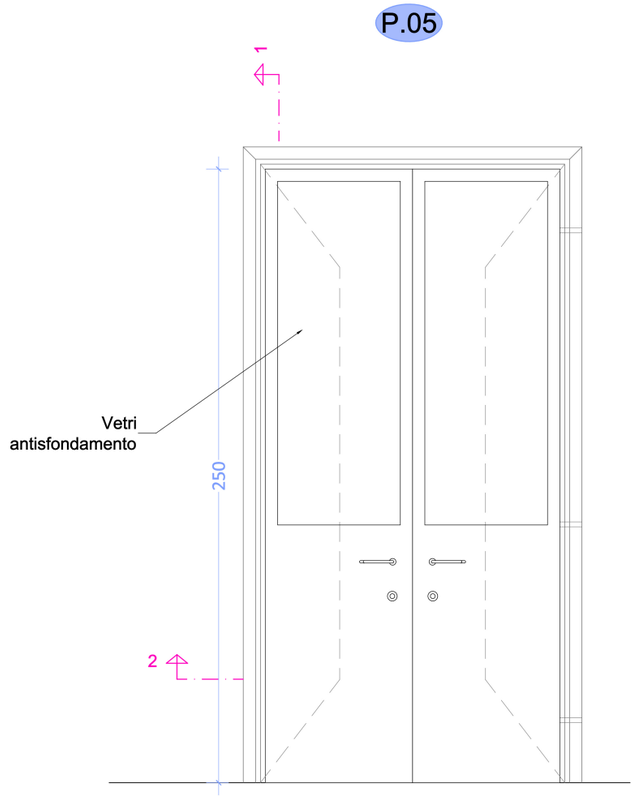

PROSPETTO

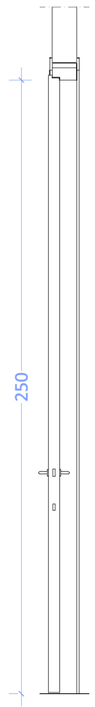

SEZIONE 1

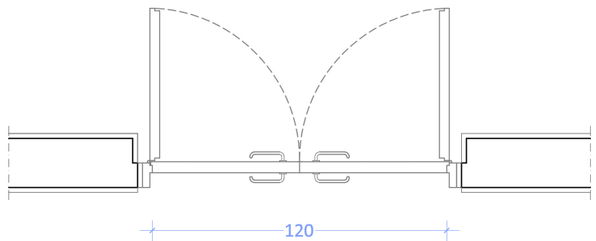

SEZIONE 2

PARTICOLARI COSTRUTTIVI DEGLI INFISSI E DEI SERRAMENTI
SCALA 1:25